



Rev.	Descrizione	Data
------	-------------	------

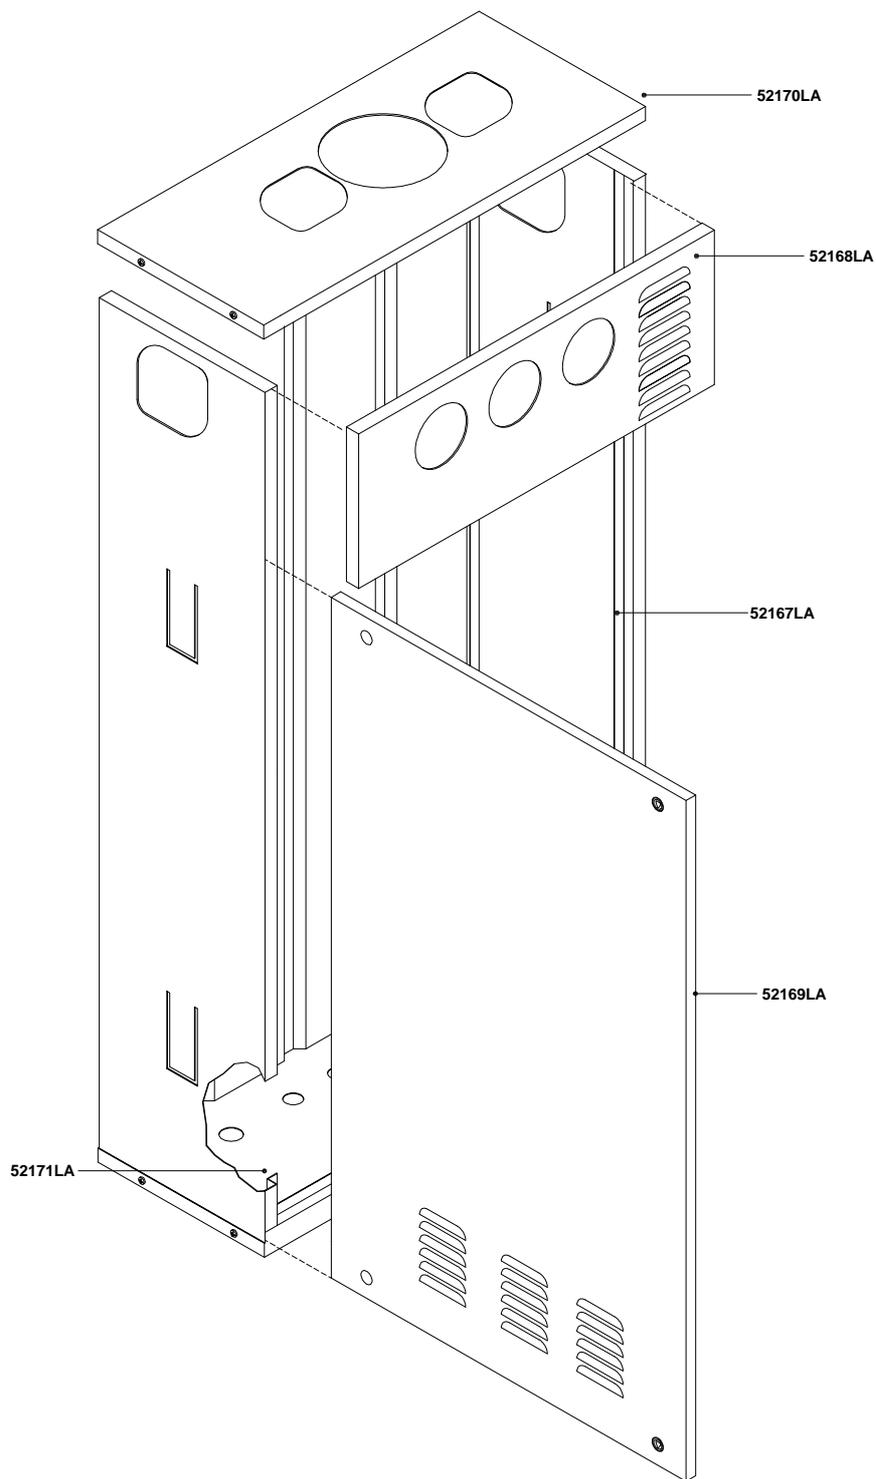

Pos.	Codice	Descrizione		U.M.	Q.ta'
 RADIANT BRUCIATORI S.p.A.		Oggetto: Esploso ricambi Caldaia inserita in modulo contenitore COMPONENTI MODULO CONTENITORE	Data: 29.01.2001	G11.02.3301	metano
			Scala: ---	G11.02.3302	G.P.L.
Descrizione: mod. RBS 20 E / MIDY BOX <i>camera stagna - accensione elettronica</i>			Ufficio: tecnico		gas città
			Disegnato:		aria prop.
			Controllato:		gasolio
			Approvato:		
			Scheda n.:	B0105_AA1	
<small> DATI TECNICI E MISURE NON SONO IMPEGNATIVE. LA DITTA SI RISERVA IL DIRITTO DI EVENTUALI VARIAZIONI SENZA L'OBBLIGO DI PREAVVISO. DECLINAMO OGNI RESPONSABILITÀ PER EVENTUALI INESATTEZZE CONTENUTE NEL PRESENTE OPUSCOLO, SE DOVUTE AD ERRORI DI STAMPA O DI TRASCRIZIONE. E-0E TUTTI I DIRITTI SONO RISERVATI. NESSUNA PARTE DI QUESTO DOCUMENTO PUÒ ESSERE RIPRODOTTA, MEMORIZZATA IN SISTEMI D'ARCHIVIO, O TRASMESSA IN QUALSIASI FORMA O MEZZO ELETTRONICO, MECCANICO, FOTOCOPIA, REGISTRAZIONE O ALTRI, SENZA LA PREVENTIVA AUTORIZZAZIONE SCRITTA DELLA DITTA. </small>					


Rev.	Descrizione	Data
------	-------------	------

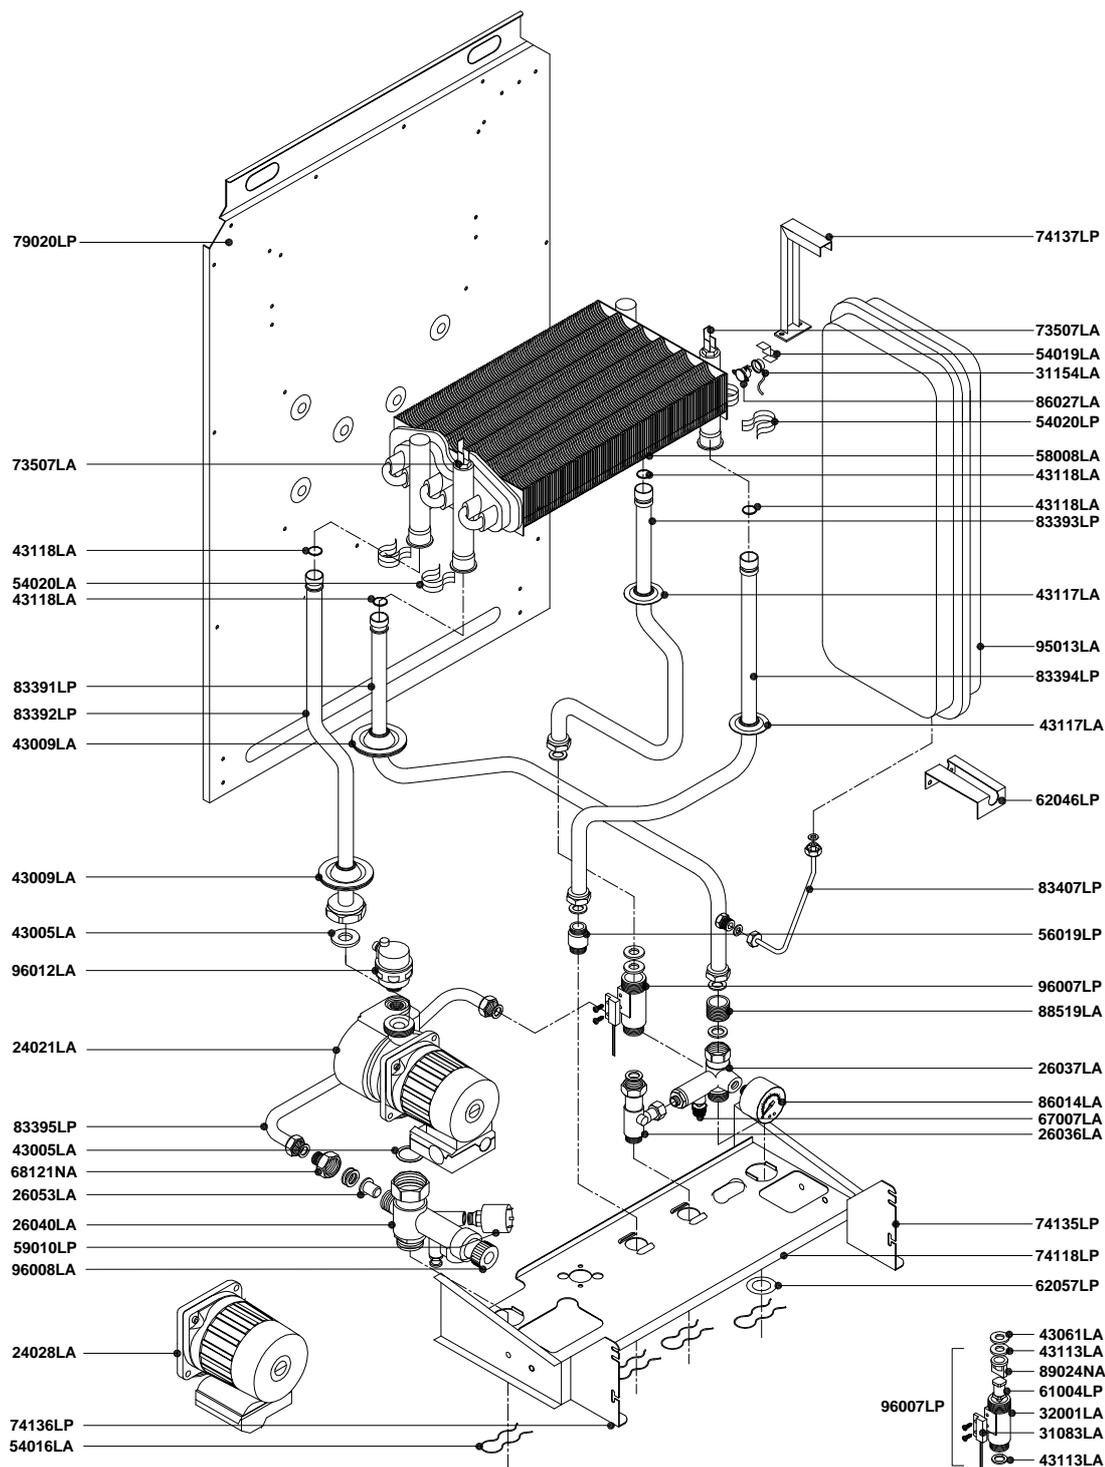

Pos.	Codice	Descrizione	Data:	U.M.	Q.ta'
		Oggetto:	29.01.2001	G11.02.3301	metano
		Esploso ricambi Caldaia inserita in modulo contenitore	Scala: ---	G11.02.3302	G.P.L.
		COMPONENTI IMPIANTO IDRICO	Ufficio: tecnico		gas città
		Descrizione:	Disegnato:		aria prop.
		mod. RBS 20 E / MIDY BOX	Controllato:		gasolio
		camera stagna - accensione elettronica	Approvato:	Scheda n.:	B0106_AA1


DATI TECNICI E MISURE NON SONO IMPEGNATIVE. LA DITTA SI RISERVA IL DIRITTO DI EVENTUALI VARIAZIONI SENZA L'OBBLIGO DI PREAVVISO. DECLINIAMO OGNI RESPONSABILITÀ PER EVENTUALI INESATTEZZE CONTENUTE NEL PRESENTE OPUSCOLO, SE DOVUTE AD ERRORI DI STAMPA O DI TRASCRIZIONE. E-0E
TUTTI I DIRITTI SONO RISERVATI. NESSUNA PARTE DI QUESTO DOCUMENTO PUÒ ESSERE RIPRODOTTA, MEMORIZZATA IN SISTEMI D'ARCHIVIO, O TRASMESSA IN QUALSIASI FORMA O MEZZO ELETTRONICO, MECCANICO, FOTOCOPIA, REGISTRAZIONE O ALTRI, SENZA LA PREVENTIVA AUTORIZZAZIONE SCRITTA DELLA DITTA.

Rev.	Descrizione	Data
------	-------------	------

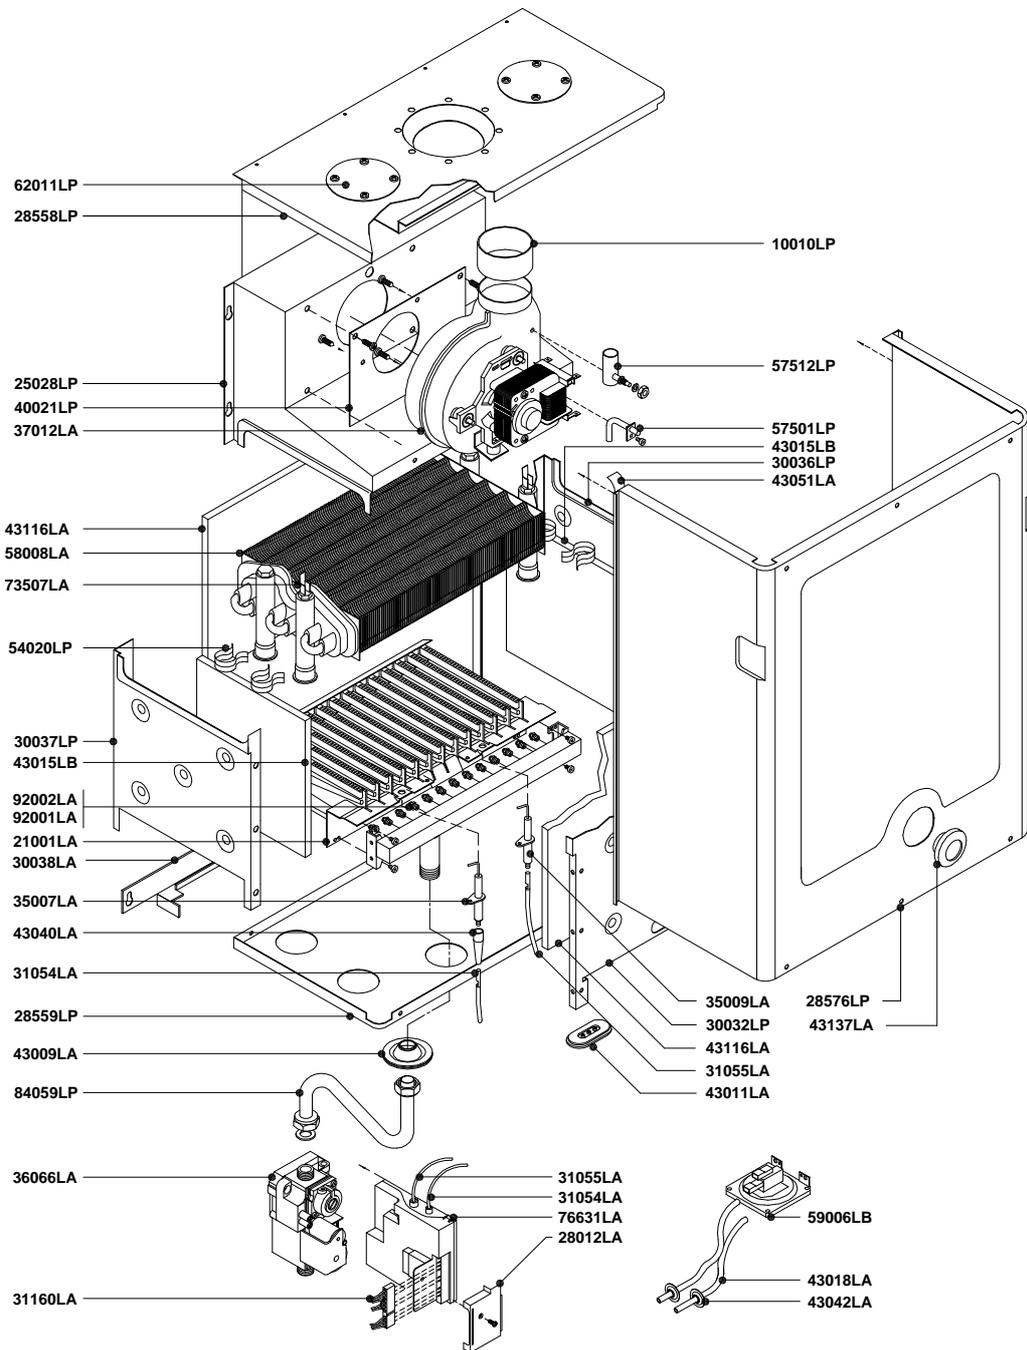

Pos.	Codice	Descrizione	Data:	U.M.	Q.ta'
		Oggetto:	29.01.2001	G11.02.3301	metano
		Esplosi ricambi Caldaia inserita in modulo contenitore	Scala: ---	G11.02.3302	G.P.L.
		COMPONENTI IMPIANTO TERMICO	Ufficio: tecnico		gas città
		Descrizione:	Disegnato:		aria prop.
		mod. RBS 20 E / MIDY BOX	Controllato:		gasolio
		<i>camera stagna - accensione elettronica</i>	Approvato:	Scheda n.:	B0107_AA1
<small>DATI TECNICI E MISURE NON SONO IMPEGNATIVE. LA DITTA SI RISERVA IL DIRITTO DI EVENTUALI VARIAZIONI SENZA L'OBBLIGO DI PREAVVISO. DECLINIAMO OGNI RESPONSABILITÀ PER EVENTUALI INESATTEZZE CONTENUTE NEL PRESENTE OPUSCOLO, SE DOVUTE AD ERRORI DI STAMPA O DI TRASCRIZIONE. E-0E TUTTI I DIRITTI SONO RISERVATI. NESSUNA PARTE DI QUESTO DOCUMENTO PUÒ ESSERE RIPRODOTTA, MEMORIZZATA IN SISTEMI D'ARCHIVIO, O TRASMESSA IN QUALSIASI FORMA O MEZZO ELETTRONICO, MECCANICO, FOTOCOPIA, REGISTRAZIONE O ALTRI, SENZA LA PREVENTIVA AUTORIZZAZIONE SCRITTA DELLA DITTA.</small>					

Rev.	Descrizione	Data
------	-------------	------

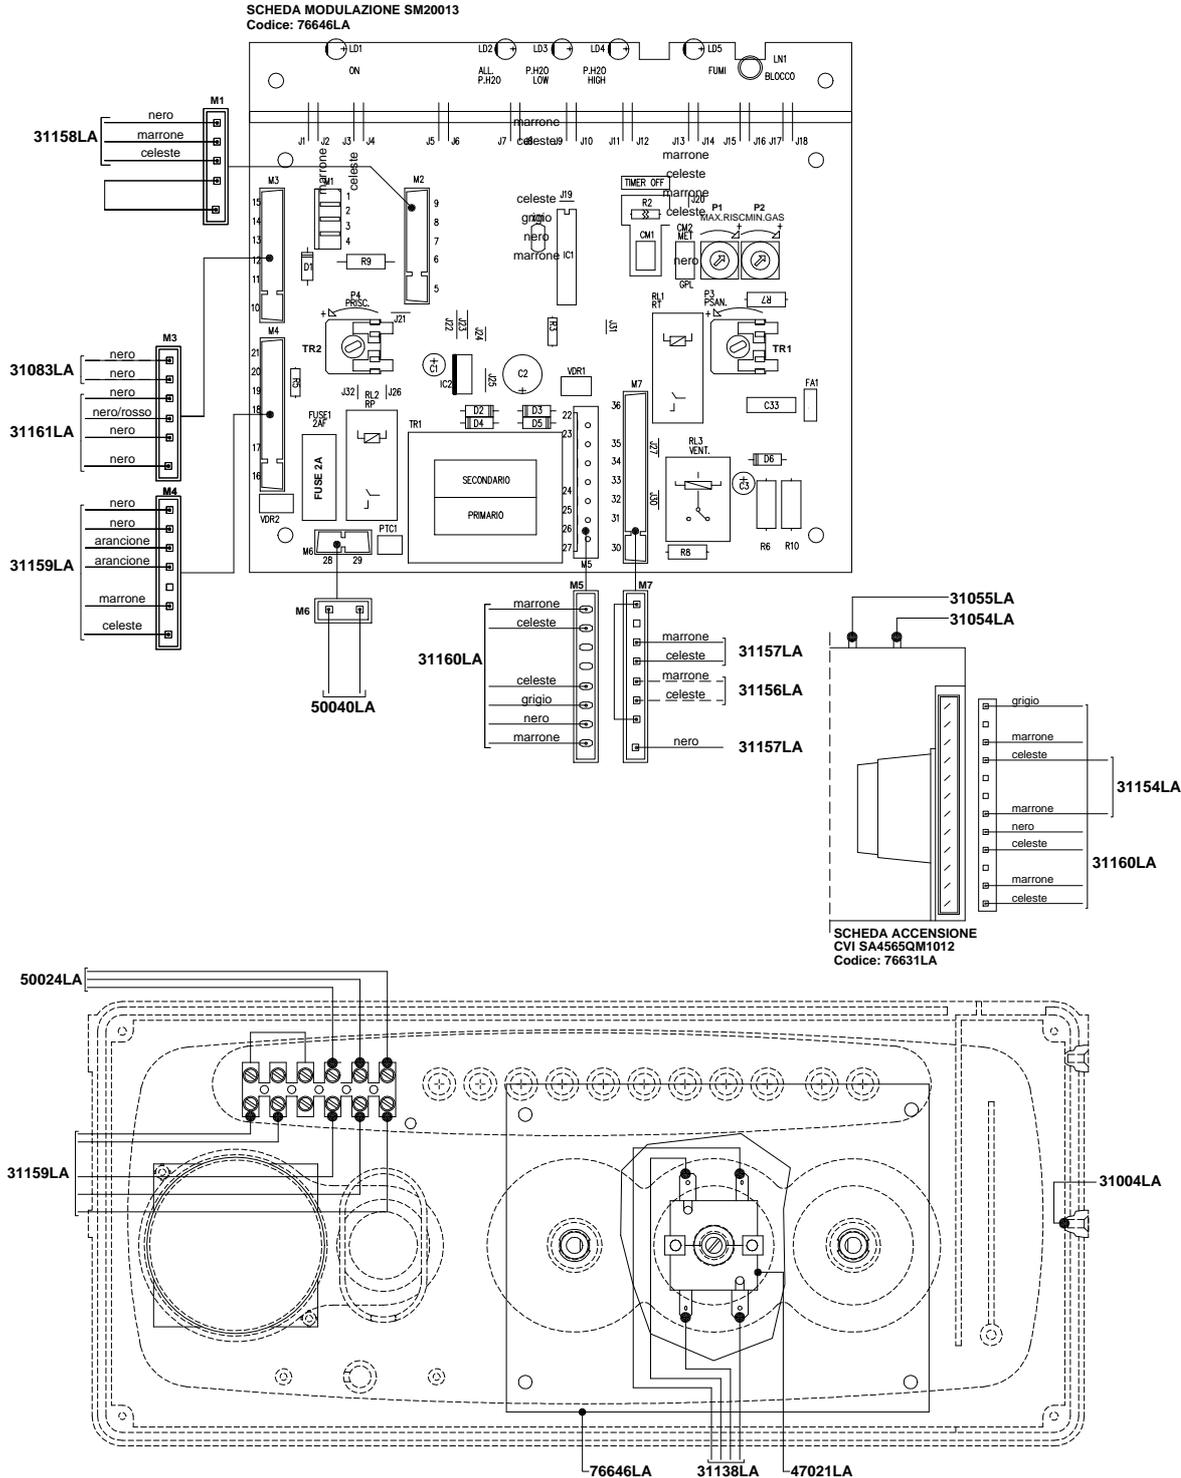

Pos.	Codice	Descrizione	U.M.	Q.ta'
		Oggetto: Esploso ricambi Caldaia inserita in modulo contenitore		metano
		COMPONENTI IMPIANTO ELETTRICO		G.P.L.
		Descrizione: mod. RBS 20 E / MIDY BOX		aria prop.
		camera stagna - accensione elettronica		gasolio
		Data: 29.01.2001	G11.02.3301	
		Scala: ---	G11.02.3302	
		Ufficio: tecnico		
		Disegnato:		
		Controllato:		
		Approvato:		
		Scheda n.:	B0108_AA1	

DATI TECNICI E MISURE NON SONO IMPEGNATIVE. LA DITTA SI RISERVA IL DIRITTO DI EVENTUALI VARIAZIONI SENZA L'OBBLIGO DI PREAVVISO. DECLINIAMO OGNI RESPONSABILITÀ PER EVENTUALI INESATTEZZE CONTENUTE NEL PRESENTE OPUSCOLO, SE DOVUTE AD ERRORI DI STAMPA O DI TRASCRIZIONE. E-0E
 TUTTI I DIRITTI SONO RISERVATI. NESSUNA PARTE DI QUESTO DOCUMENTO PUÒ ESSERE RIPRODOTTA, MEMORIZZATA IN SISTEMI D'ARCHIVIO, O TRASMESSA IN CUI SIASI FORMA O MEZZO ELETTRONICO, MECCANICO, FOTOCOPIA, REGISTRAZIONE O ALTRI, SENZA LA PREVENTIVA AUTORIZZAZIONE SCRITTA DELLA DITTA