



Rev.	Descrizione	Data
------	-------------	------

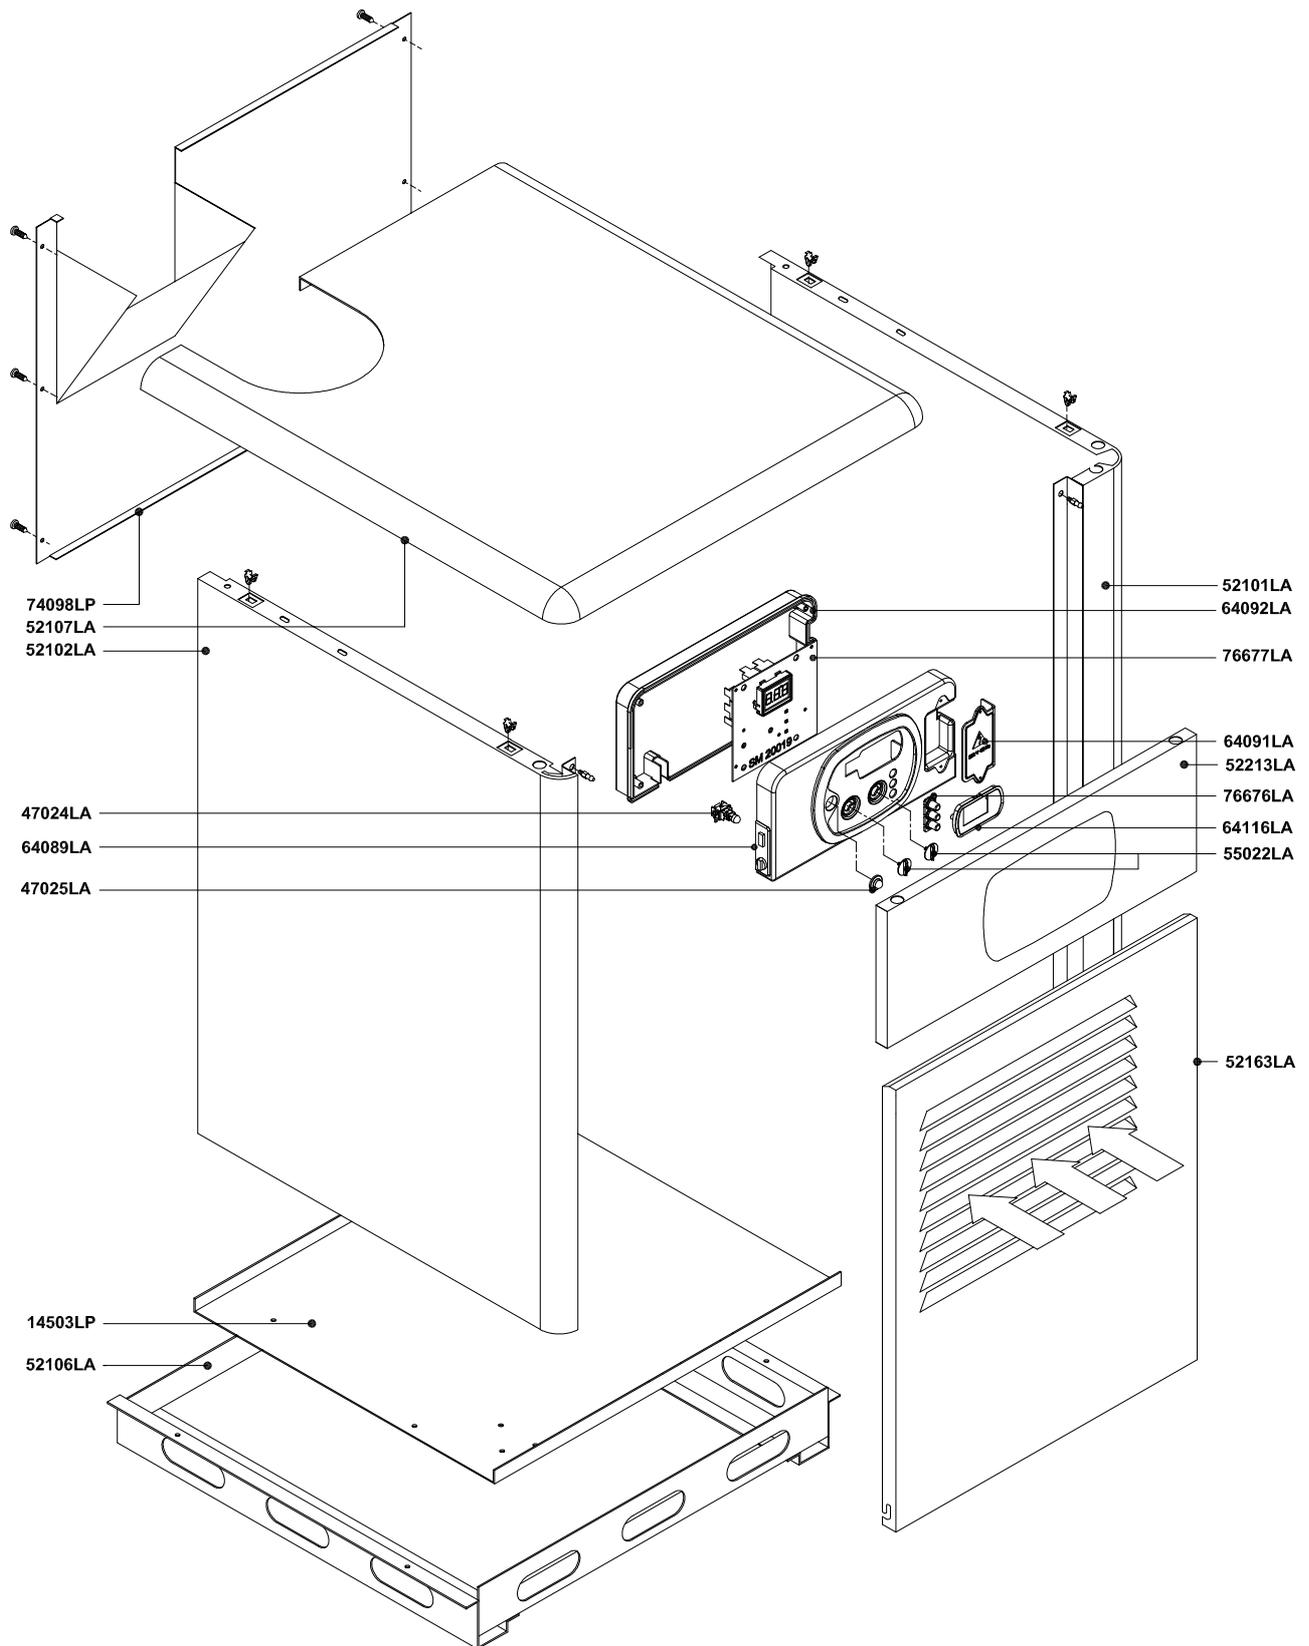


Pos.	Codice	Descrizione	U.M.	Q.ta'
 RADIANT BRUCIATORI S.p.A.	Oggetto: Esplso ricambi Caldaia a basamento ad accumulo COMPONENTI TELAIO + MANTELLO		Data:	17.12.08
	Descrizione: mod. RBA 35 E <i>camera aperta - accensione elettronica</i>		Scala:	--
			Ufficio:	tecnico
			Disegnato:	
			Controllato:	
		Approvato:		
			Codice n.:	A012A411C451
				A012B411C451
				metano
				G.P.L.
				gas città
				aria prop.
				gasolio
			Scheda n.:	B0820_AA2

DATI TECNICI E MISURE NON SONO IMPENIATIVE. LA DITTA SI RISERVA IL DIRITTO DI EVENTUALI VARIAZIONI SENZA L'OBBLIGO DI PREAVVISO. DECLINIAMO OGNI RESPONSABILITÀ PER EVENTUALI INESATTEZZE CONTENUTE NEL PRESENTE OPUSCOLO, SE DOVUTE AD ERRORI DI STAMPA O DI TRASCRIZIONE. E-02
TUTTI I DIRITTI SONO RISERVATI. NESSUNA PARTE DI QUESTO DOCUMENTO PUÒ ESSERE RIPRODOTTA, INDEBOLITA, INVESTITA IN SISTEMI D'ARCHIVIO, O TRASMessa IN QUALSIASI FORMA O MEZZO ELETTRONICO, MECCANICO, FOTOCOPIA, REGISTRAZIONE O ALTRI, SENZA LA PREVENTIVA AUTORIZZAZIONE SCRITTA DELLA DITTA.

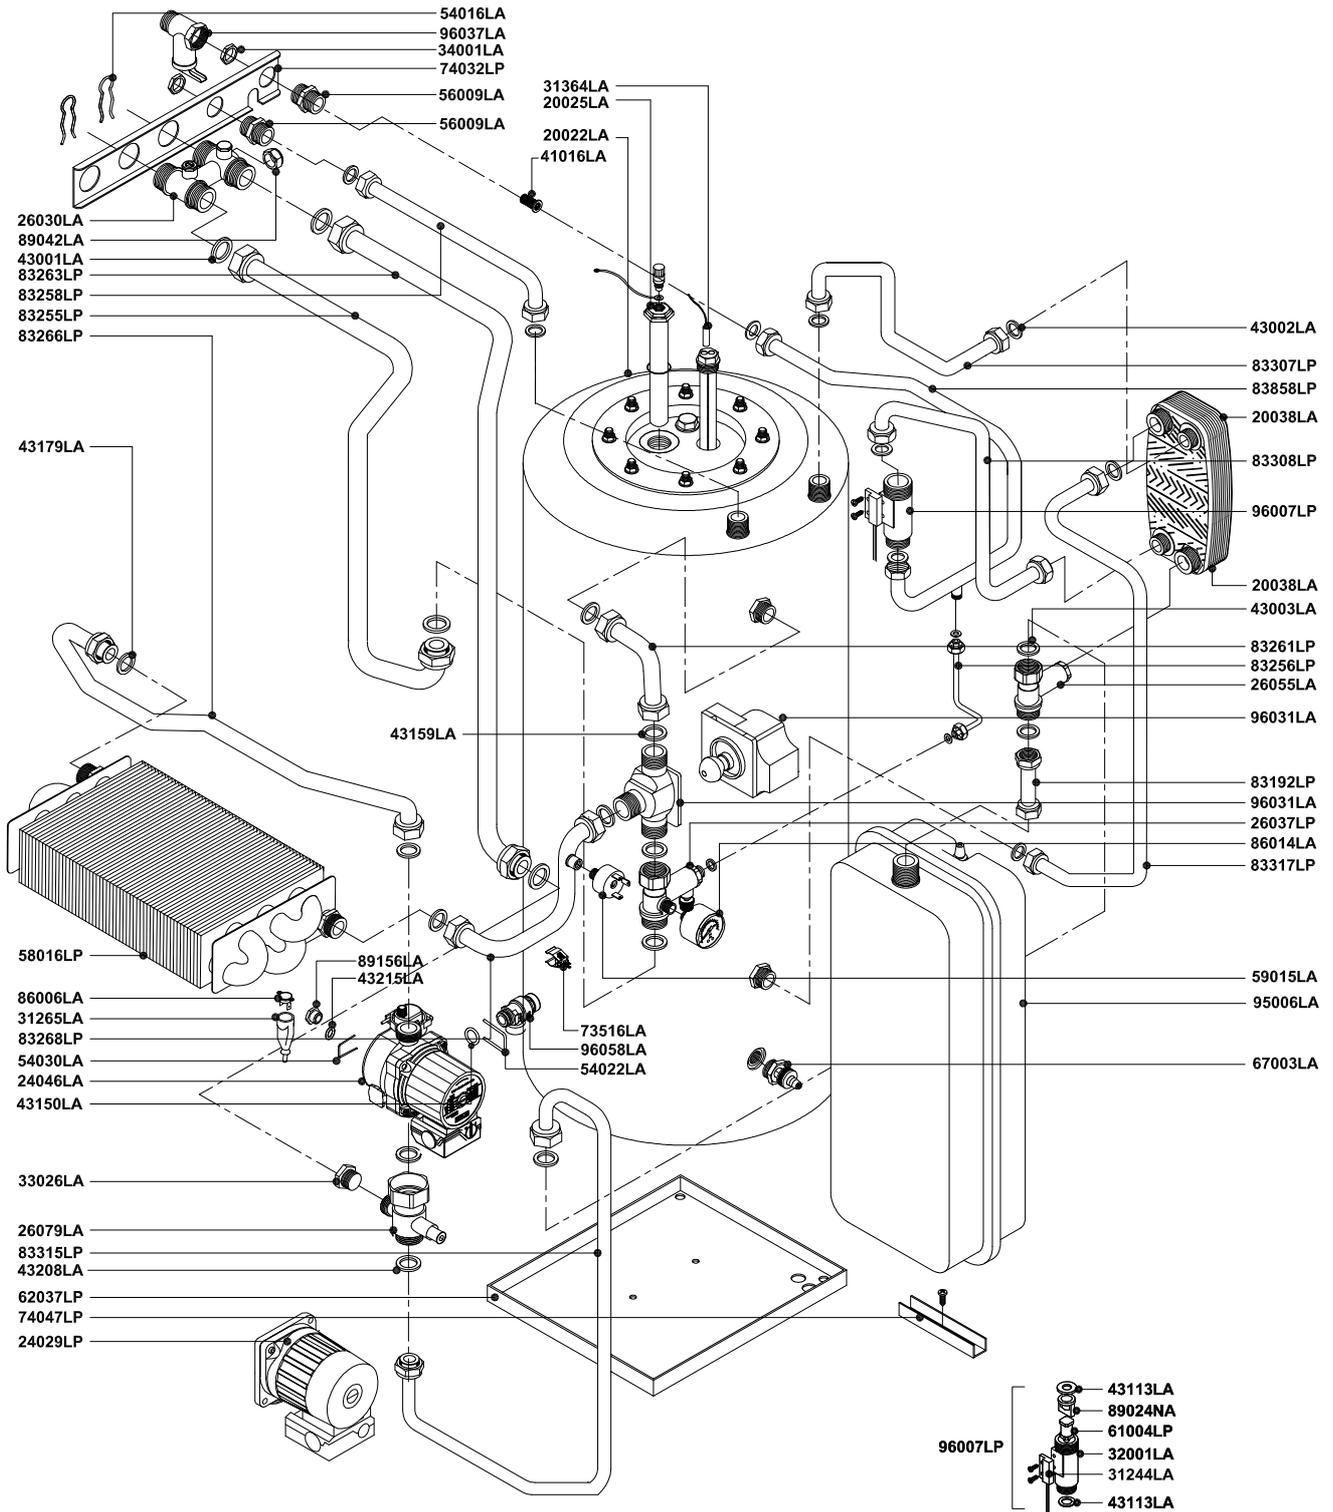


Pos.	Codice	Descrizione	U.M.	Q.ta'
 RADIANT BRUCIATORI S.p.A.	Oggetto: Esplosore ricambi Caldaia a basamento ad accumulo COMPONENTI IMPIANTO IDRICO		Data:	17.12.08
	Descrizione: mod. RBA 35 E camera aperta - accensione elettronica		Scala:	—
		Ufficio:	tecnico	
		Disegnato:		
		Controllato:		
		Approvato:		
			Codice n.:	A012A411C451 A012B411C451
			Scheda n.:	B0821_AA2




DATI TECNICI E MISURE NON SONO INFERIORI. LA DITTA SI RISERVA IL DIRITTO DI EVENTUALI VARIAZIONI SENZA L'OBBLIGO DI PREAVVISO. DECLINIAMO OGNI RESPONSABILITÀ PER EVENTUALI INESATTEZZE CONTENUTE NEL PRESENTE OPUSCOLO, SE DOVUTE AD ERRORI DI STAMPA O DI TRASCRIZIONE. E/O TUTTI I DIRITTI SONO RISERVATI. NESSUNA PARTE DI QUESTO DOCUMENTO PUÒ ESSERE RIPRODOTTA, MODIFICATA IN SISTEMI D'ARCHIVIO, O TRASMessa IN QUALSIASI FORMA O MEZZO ELETTRONICO, MECCANICO, FOTOCOPIA, REGISTRAZIONE O ALTRI, SENZA LA PREVENTIVA AUTORIZZAZIONE SCRITTA DELLA DITTA.

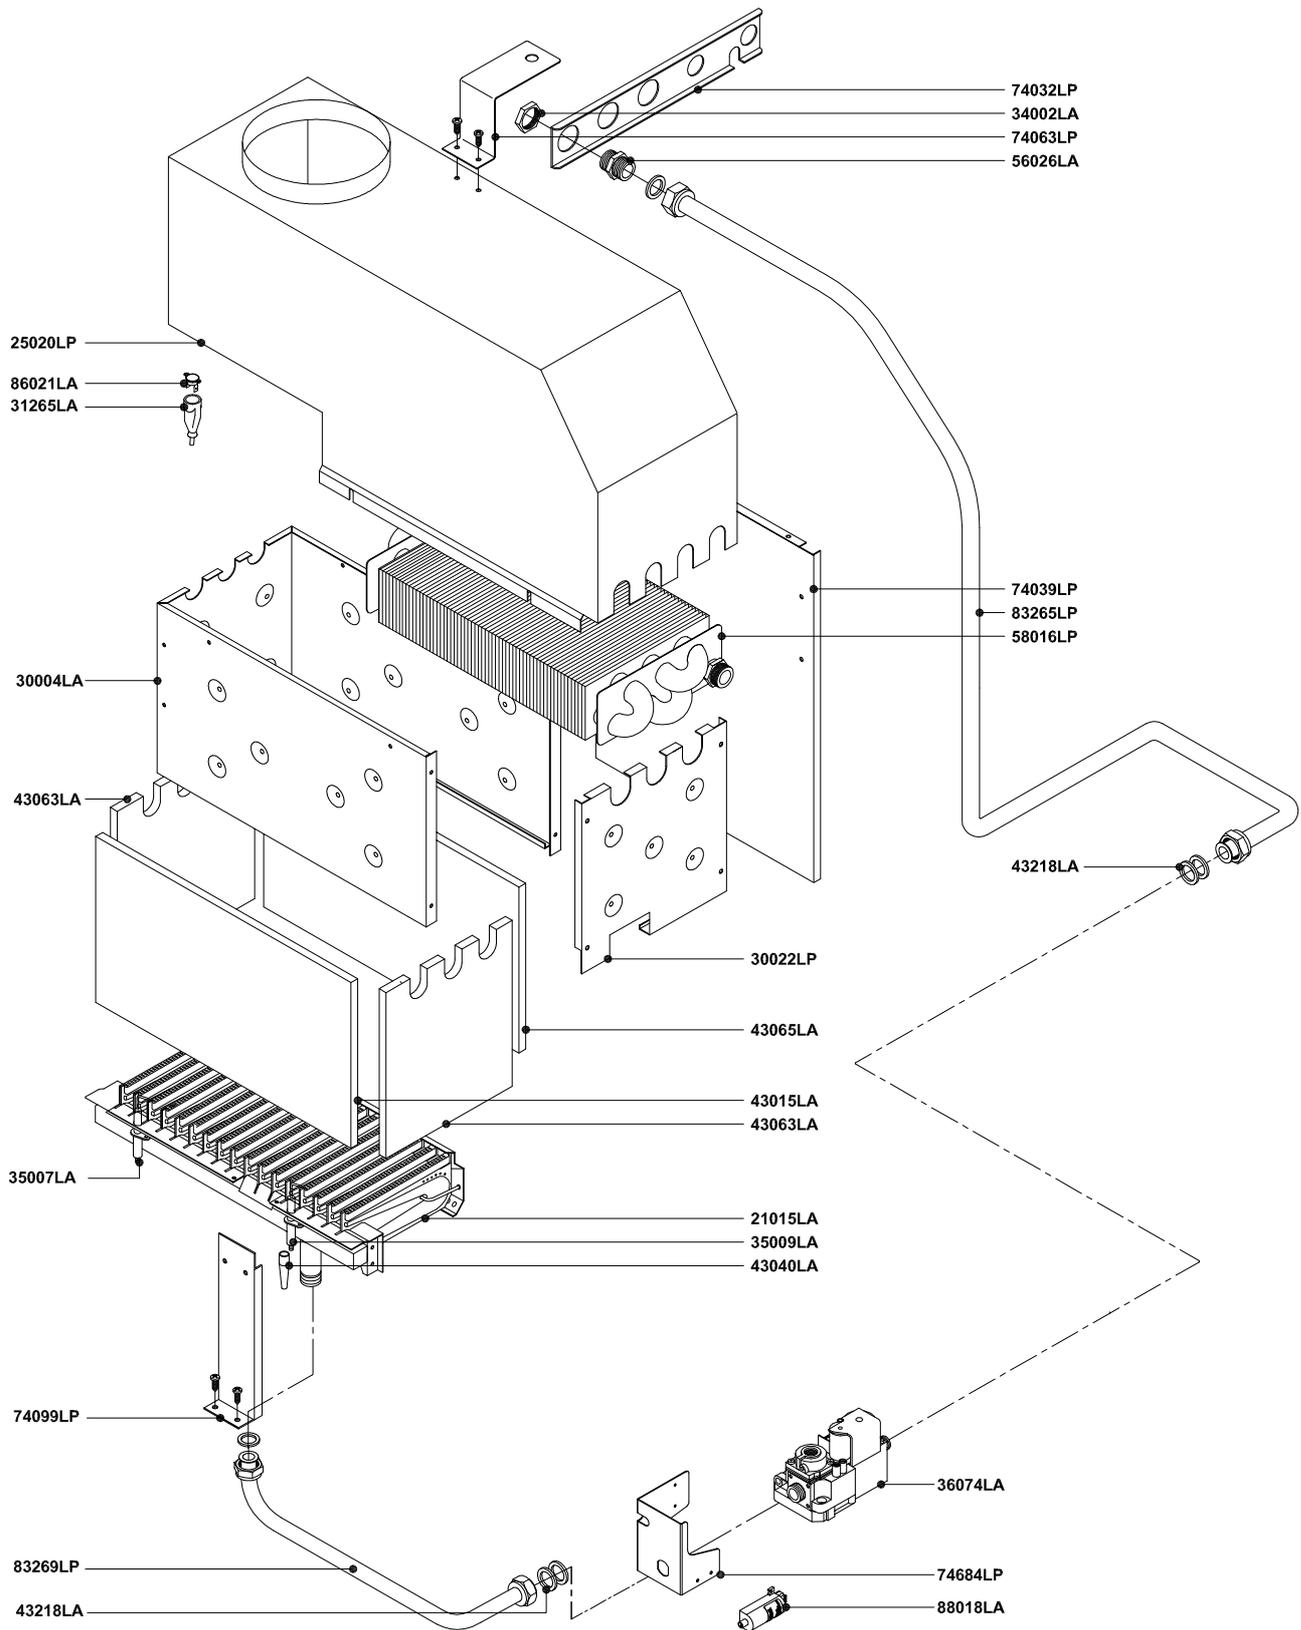


Pos.	Codice	Descrizione	U.M.	Q.ta'	
 RADIANT BRUCIATORI S.p.A.	Oggetto: Esplosio ricambi Caldaia a basamento ad accumulo COMPONENTI IMPIANTO TERMICO		Data:	17.12.08	
	Descrizione: mod. RBA 35 E <i>camera aperta - accensione elettronica</i>		Scala:	---	
			Ufficio:	tecnico	
			Disegnato:		
			Controllato:		
		Approvato:		Scheda n.:	B0822_AA2
<small>DATI TECNICI E MISURE NON SONO IMPEGNATIVE. LA CITTA' SI RISERVA IL DIRITTO DI EVENTUALI VARIAZIONI SENZA L'OBBLIGO DI PREAVVISO. DECLINIAMO OGNI RESPONSABILITA' PER EVENTUALI INESATTEZZE CONTENUTE NEL PRESENTE OPUSCOLO, SE DOVUTE AD ERRORI DI STAMPA O DI TRASCRIZIONE. E' O.E. TUTTI I DIRITTI SONO RISERVATI. NESSUNA PARTE DI QUESTO DOCUMENTO PUO' ESSERE RIPRODOTTA, INGLEZZATA IN SISTEMI D'ARCHIVIO, O TRASMESSA IN QUALSIASI FORMA O MEZZO ELETTRONICO, MECCANICO, FOTOCOPIA, REGISTRAZIONE O ALTRI, SENZA LA PREVENTIVA AUTORIZZAZIONE SCRITTA DELLA DITTA.</small>					

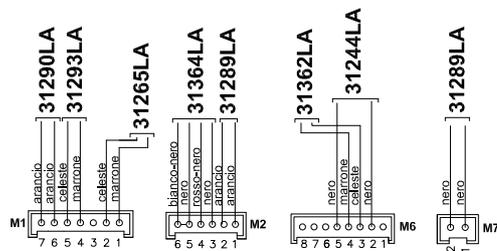

**SCHEDA BMBC c/DISPLAY DIGITECH - SM20019
COD. 76677LA**

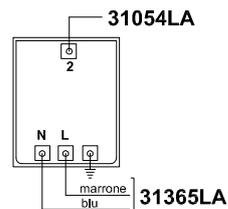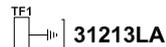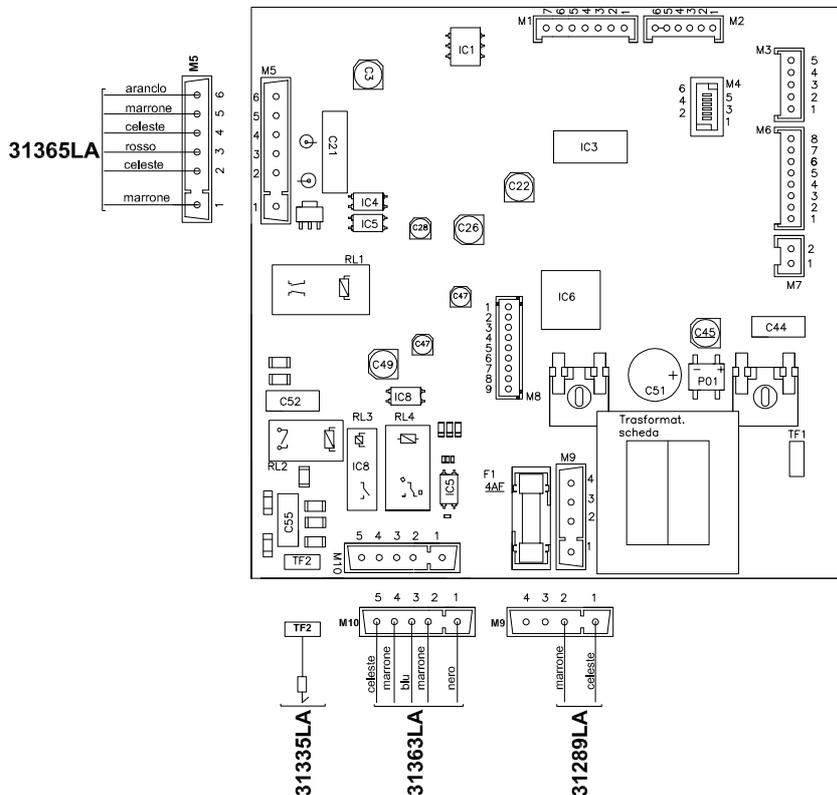

**TRASFORMATORE
AC1 230VAC 25HZ COD. 88018LA**

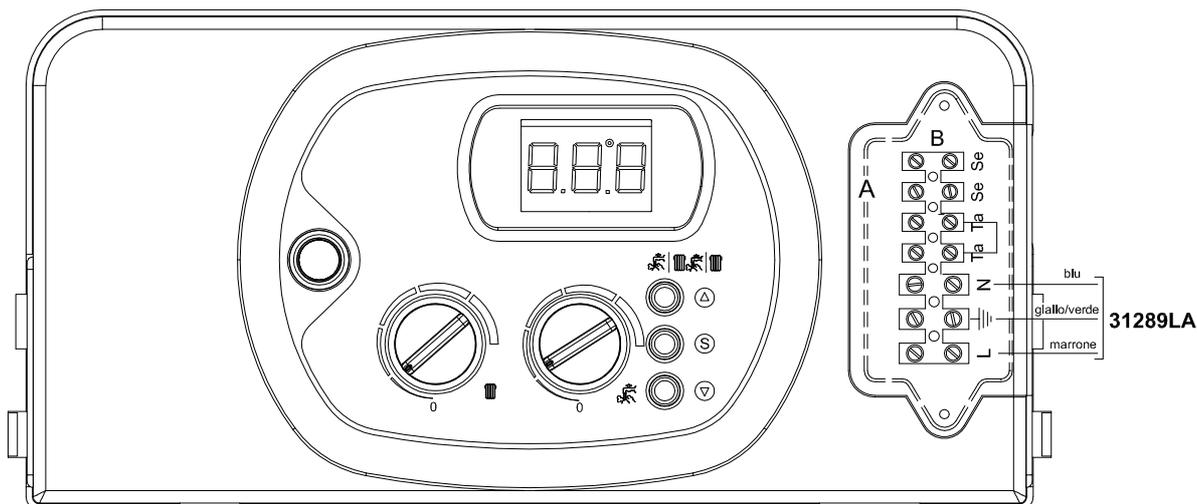

Pos.	Codice	Descrizione		U.M.	Q.ta'
 RADIANT BRUCIATORI S.p.A.		Oggetto: Esposto ricambi Caldaia a basamento ad accumulo COMPONENTI IMPIANTO ELETTRICO	Data:	17.12.08	A012A411C451 metano
		Descrizione: mod. RBA 35 E camera aperta - accensione elettronica	Scala:	--	A012B411C451 G.P.L.
			Ufficio:	tecnico	gas città
			Disegnato:		aria prop.
			Controllato:		gasolio
			Approvato:		Scheda n.: B0823_AA2

DATI TECNICI E MISURE NON SONO IMPEGNATIVE. LA DITTA SI RISERVA IL DIRITTO DI EVENTUALI VARIAZIONI SENZA L'OBBLIGO DI PREAVVISO. DECLINIAMO OGNI RESPONSABILITÀ PER EVENTUALI NESAPPEZZE CONTENUTE NEL PRESENTE OPUSCOLO. SE DEVUTE AD ERRORI DI STAMPA O DI TRASCRIZIONE. E/O SE TUTTI I DIRITTI SONO RISERVATI. NESSUNA PARTE DI QUESTO DOCUMENTO PUÒ ESSERE RIPRODOTTA, NEGLI ORIGINI O IN SISTEMI PARALLELI, O TRASMESSA IN QUALSIASI FORMA O MEZZO ELETTRONICO, MECCANICO, FOTOCOPIA, REGISTRAZIONE O ALTRI, SENZA LA PREVENTIVA AUTORIZZAZIONE SCRITTA DELLA DITTA.