



Pos.	Codice	Descrizione	U.M.	Q.ta'
 RADIANT BRUCIATORI S.p.A.	Oggetto: <b>Esplosione ricambi Caldaia a basamento ad accumulo</b> <b>COMPONENTI TELAIO + MANTELLO</b>		Data:	17.12.08
	Descrizione: <b>mod. RBA CS 24 E</b> <i>camera stagna - accensione elettronica</i>		Scala:	---
			Ufficio:	tecnico
			Disegnato:	
			Controllato:	
			Approvato:	
			Codice n.:	A012A412E351
				A012B412E351
				metano
				G.P.L.
				gas città
				aria prop.
				gasolio
			Scheda n.:	<b>B0816_AA2</b>

DATI TECNICI E MISURE NON SONO IMPENIATIVE. LA DITTA SI RISERVA IL DIRITTO DI EVENTUALI VARIAZIONI SENZA L'OBBLIGO DI PREAVVISO. DECLINIAMO OGNI RESPONSABILITÀ PER EVENTUALI INESATTEZZE CONTENUTE NEL PRESENTE OPUSCOLO, SE DOVUTE AD ERRORI DI STAMPA O DI TRASCRIZIONE. E-06  
TUTTI I DIRITTI SONO RISERVATI. NESSUNA PARTE DI QUESTO DOCUMENTO PUÒ ESSERE RIPRODOTTA, INGLETTATA IN SISTEMI DI ARCHIVIO, O TRASMESSA IN QUALSIASI FORMA O MEZZO ELETTRONICO, MECCANICO, FOTOCOPIA, REGISTRAZIONE O ALTRI, SENZA LA PREVENTIVA AUTORIZZAZIONE SCRITTA DELLA DITTA.

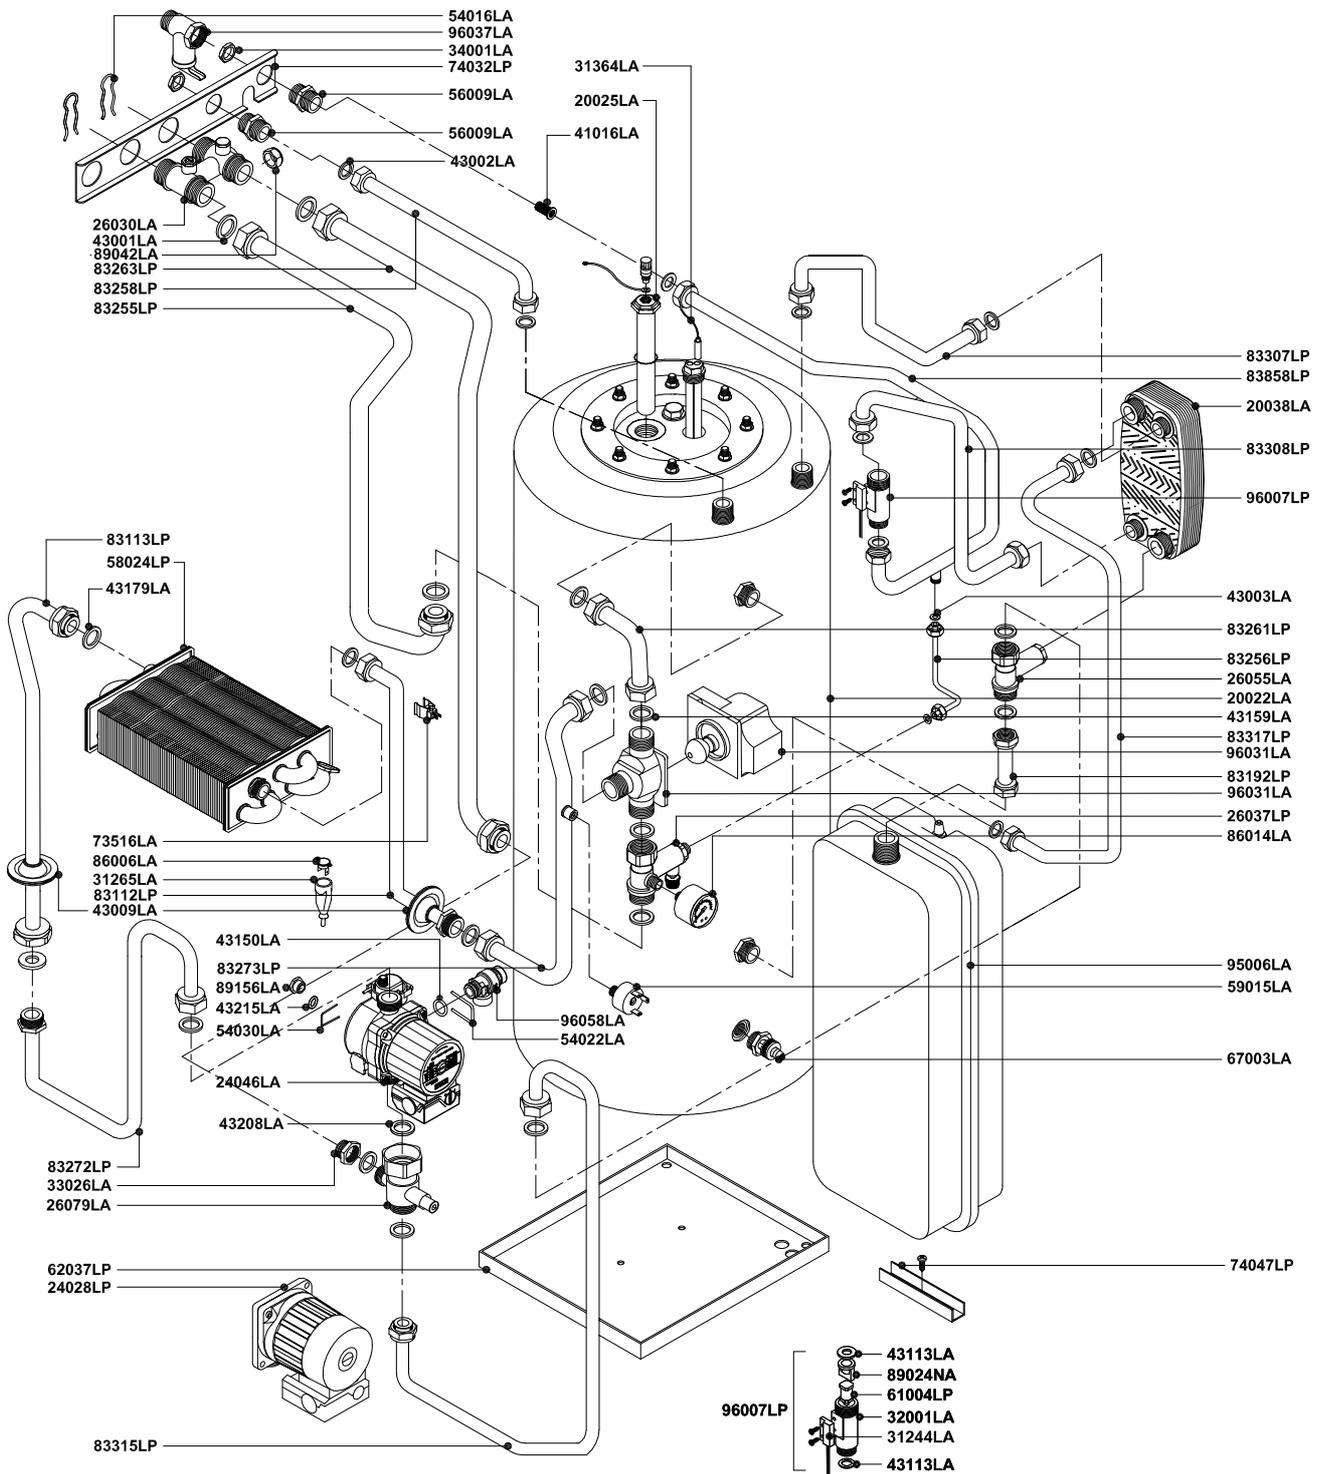


Pos.	Codice	Descrizione	U.M.	Q.ta'
 RADIANT BRUCIATORI S.p.A.	Oggetto: <b>Esposo ricambi Caldaia a basamento ad accumulo</b> <b>COMPONENTI IMPIANTO IDRICO</b>		Data:	17.12.08
	Descrizione: <b>mod. RBA CS 24 E</b> <i>camera stagna - accensione elettronica</i>		Scala:	---
			Ufficio:	tecnico
			Disegnato:	
			Controllato:	
			Approvato:	
			Codice n.:	A012A412E351 A012B412E351
			Scheda n.:	B0817_AA2
<small>DATI TECNICI E MISURE NON SONO IMPEGNATIVE. LA DITTA SI RISERVA IL DIRITTO DI EVENTUALI VARIAZIONI SENZA L'OBBLIGO DI PREAVVISO. DECLINIAMO OGNI RESPONSABILITÀ PER EVENTUALI NESATTEZZE CONTENUTE NEL PRESENTE OPUSCOLO, SE DOVUTE AD ERRORI DI STAMPA O DI TRASCRIZIONE. E-OF            TUTTI I DIRITTI SONO RISERVATI. NESSUNA PARTE DI QUESTO DOCUMENTO PUÒ ESSERE RIPRODOTTA, INVESTITA IN SISTEMI DI ARCHIVIO, O TRASMESSA IN QUALSIASI FORMA O MEZZO ELETTRONICO, MECCANICO, FOTOCOPIA, REGISTRAZIONE O ALTRI, SENZA LA PREVENTIVA AUTORIZZAZIONE SCRITTA DELLA DITTA.</small>				

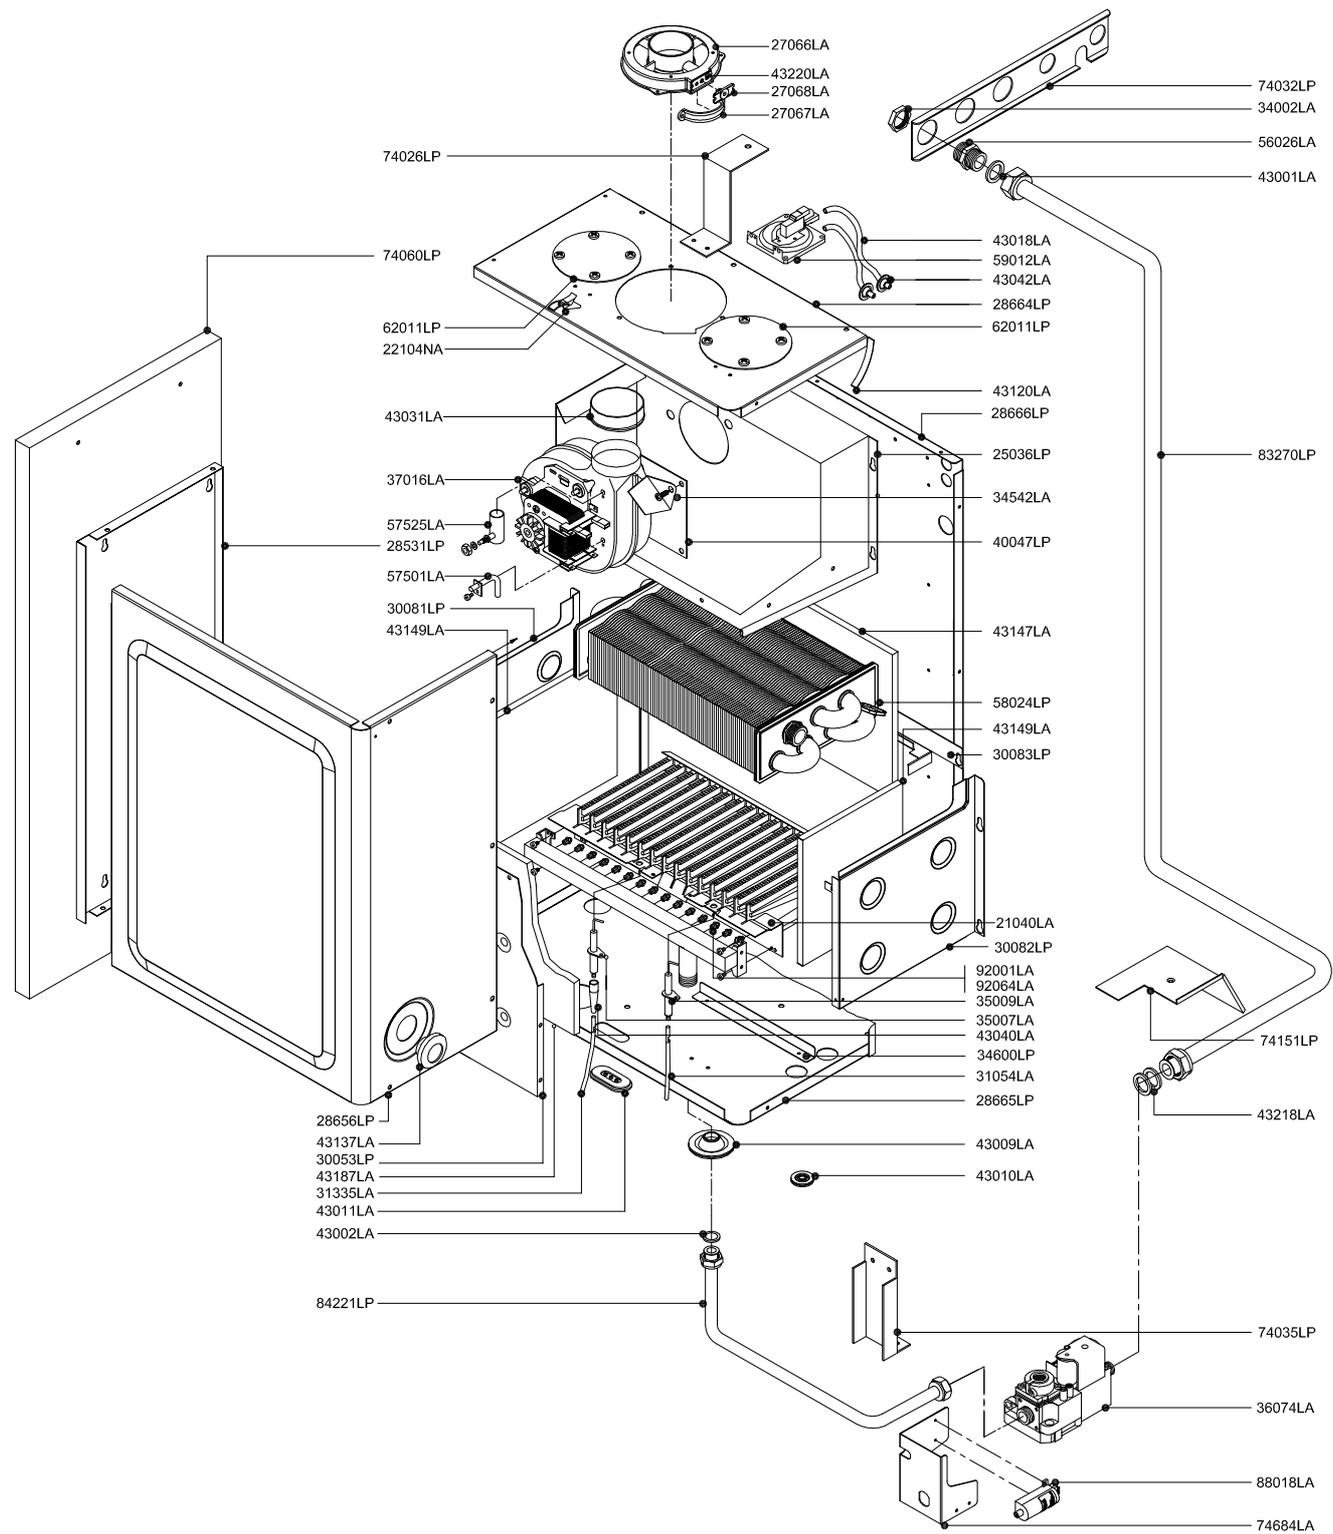


Pos.	Codice	Descrizione	U.M.	Q.ta'
		Oggetto:		
		<b>Esplosò ricambi Caldaia a basamento ad accumulo</b>		
		<b>COMPONENTI IMPIANTO TERMICO</b>		
		Descrizione:		
		<b>mod. RBA CS 24 E</b>		
		<i>camera stagna - accensione elettronica</i>		
		Data:	17.12.08	
		Scala:	—	
		Ufficio:	tecnico	
		Disegnato:		
		Controllato:		
		Approvato:		
		Codice n.:	A012A412E351	metano
			A012B412E351	G.P.L.
				gas città
				aria prop.
				gasolio
		Scheda n.:	<b>B0818_AA2</b>	


DATI TECNICI E MISURE NON SONO IMPERATIVE. LA DITTA SI RISERVA IL DIRITTO DI EVENTUALI VARIAZIONI SENZA L'OBBLIGO DI PREAVVISO. DECLINAMO OGNI RESPONSABILITÀ PER EVENTUALI NESATTEZZE CONTENUTE NEL PRESENTE OPUSCOLO, SE DOVUTE AD ERRORI DI STAMPA O DI TRASCRIZIONE. E-GE TUTTI I DIRITTI SONO RISERVATI. NESSUNA PARTE DI QUESTO DOCUMENTO PUÒ ESSERE RIPRODOTTA, INDEBOLITA, INVESTITA IN SISTEMI DI ARCHIVIO, O TRASMESSA IN QUALSIASI FORMA O MEZZO ELETTRONICO, MECCANICO, FOTOCOPIA, REGISTRAZIONE O ALTRI, SENZA LA PREVENTIVA AUTORIZZAZIONE SCRITTA DELLA DITTA.

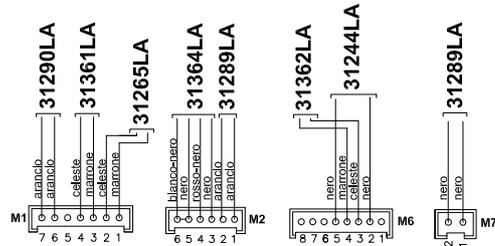


**SCHEDA BMBC c/DISPLAY DIGITECH - SM20019  
COD. 76677LA**

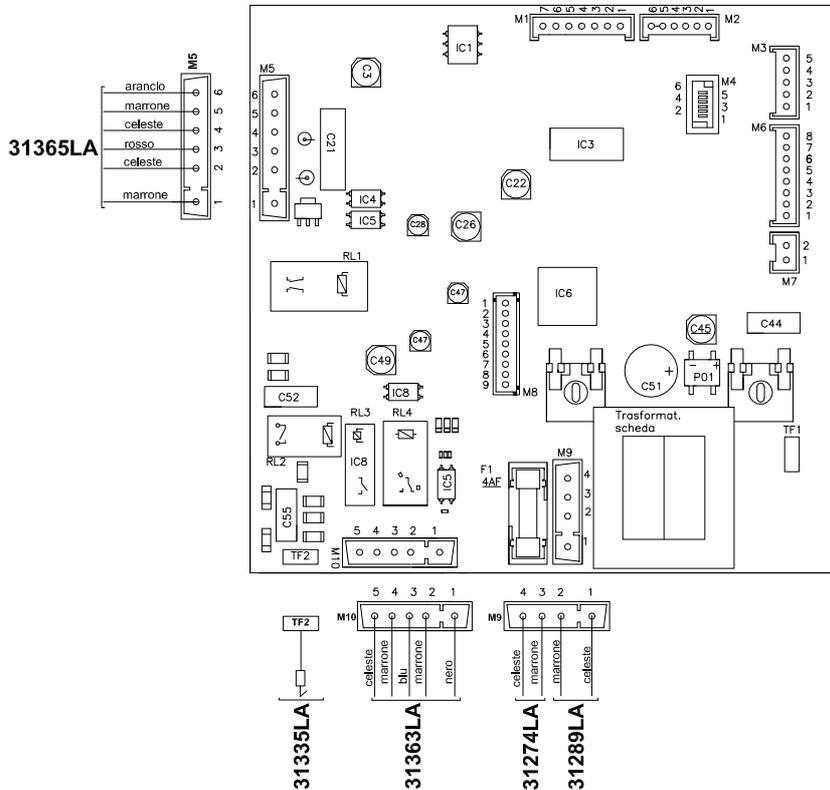

TF1 31213LA

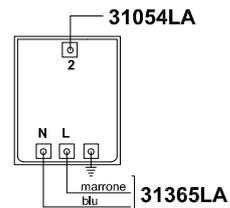

**TRASFORMATORE  
AC1 230VAC 25HZ COD. 88018LA**

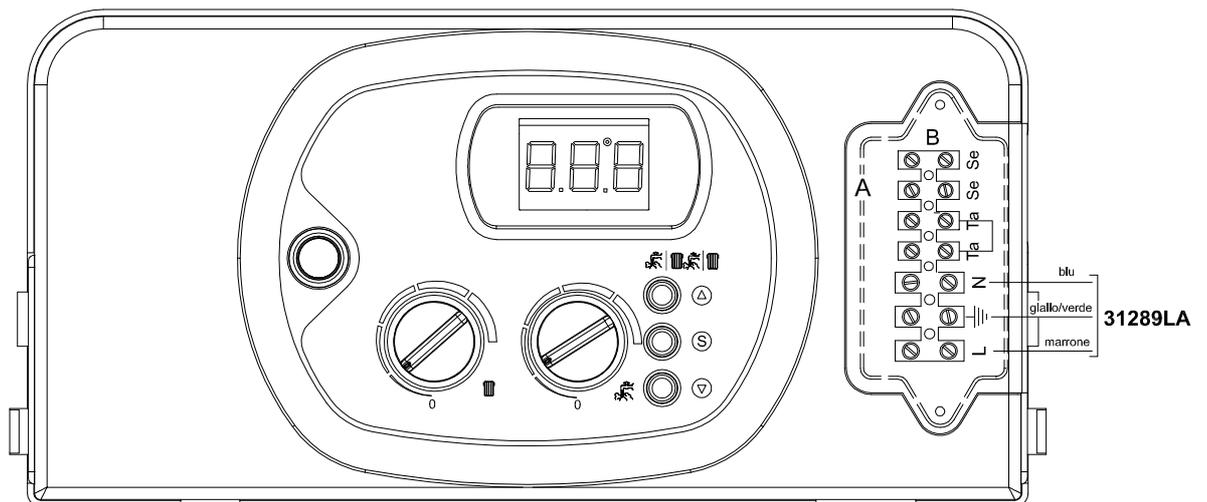

31289LA

Pos.	Codice	Descrizione	U.M.	Q.ta'
		Oggetto: <b>Esplosio ricambi Caldaia a basamento ad accumulo COMPONENTI IMPIANTO ELETTRICO</b>		
		Descrizione: <b>mod. RBA CS 24 E camera stagna - accensione elettronica</b>		
		Data: 17.12.08		
		Scala: -		
		Ufficio: tecnico		
		Disegnato:		
		Controllato:		
		Approvato:		
		Codice n.:	A012A412E351	metano
			A012B412E351	G.P.L.
				gas città
				aria prop.
				gasolio
		Scheda n.:	<b>B0819_AA2</b>	

DATI TECNICI E MISURE NON SONO IMPEGNATIVE. LA CITTA' SI RISERVA IL DIRITTO DI EVENTUALI VARIAZIONI SENZA L'OBBLIGO DI PREAVVISO. DECLINIAMO OGNI RESPONSABILITA' PER EVENTUALI NESITATEZZE CONTENUTE NEL PRESENTE OPUSCOLO, SE DOVUTE AD ERRORI DI STAMPATO O DI TRASCRIZIONE. E' OFE TUTTI I DIRITTI SONO RISERVATI. NESSUNA PARTE DI QUESTO DOCUMENTO PUO' ESSERE RIPRODOTTA, INDEBOLITA, INFORMATICA, IN SISTEMI PARALLELI, O TRASMESSA IN QUALSIASI FORMA O MEZZO ELETTRONICO, MECCANICO, FOTOCOPIA, REGISTRAZIONE O ALTRI, SENZA LA PREVENTIVA AUTORIZZAZIONE SCRITTA DELLA DITTA.