



Rev.	Descrizione	Data
------	-------------	------

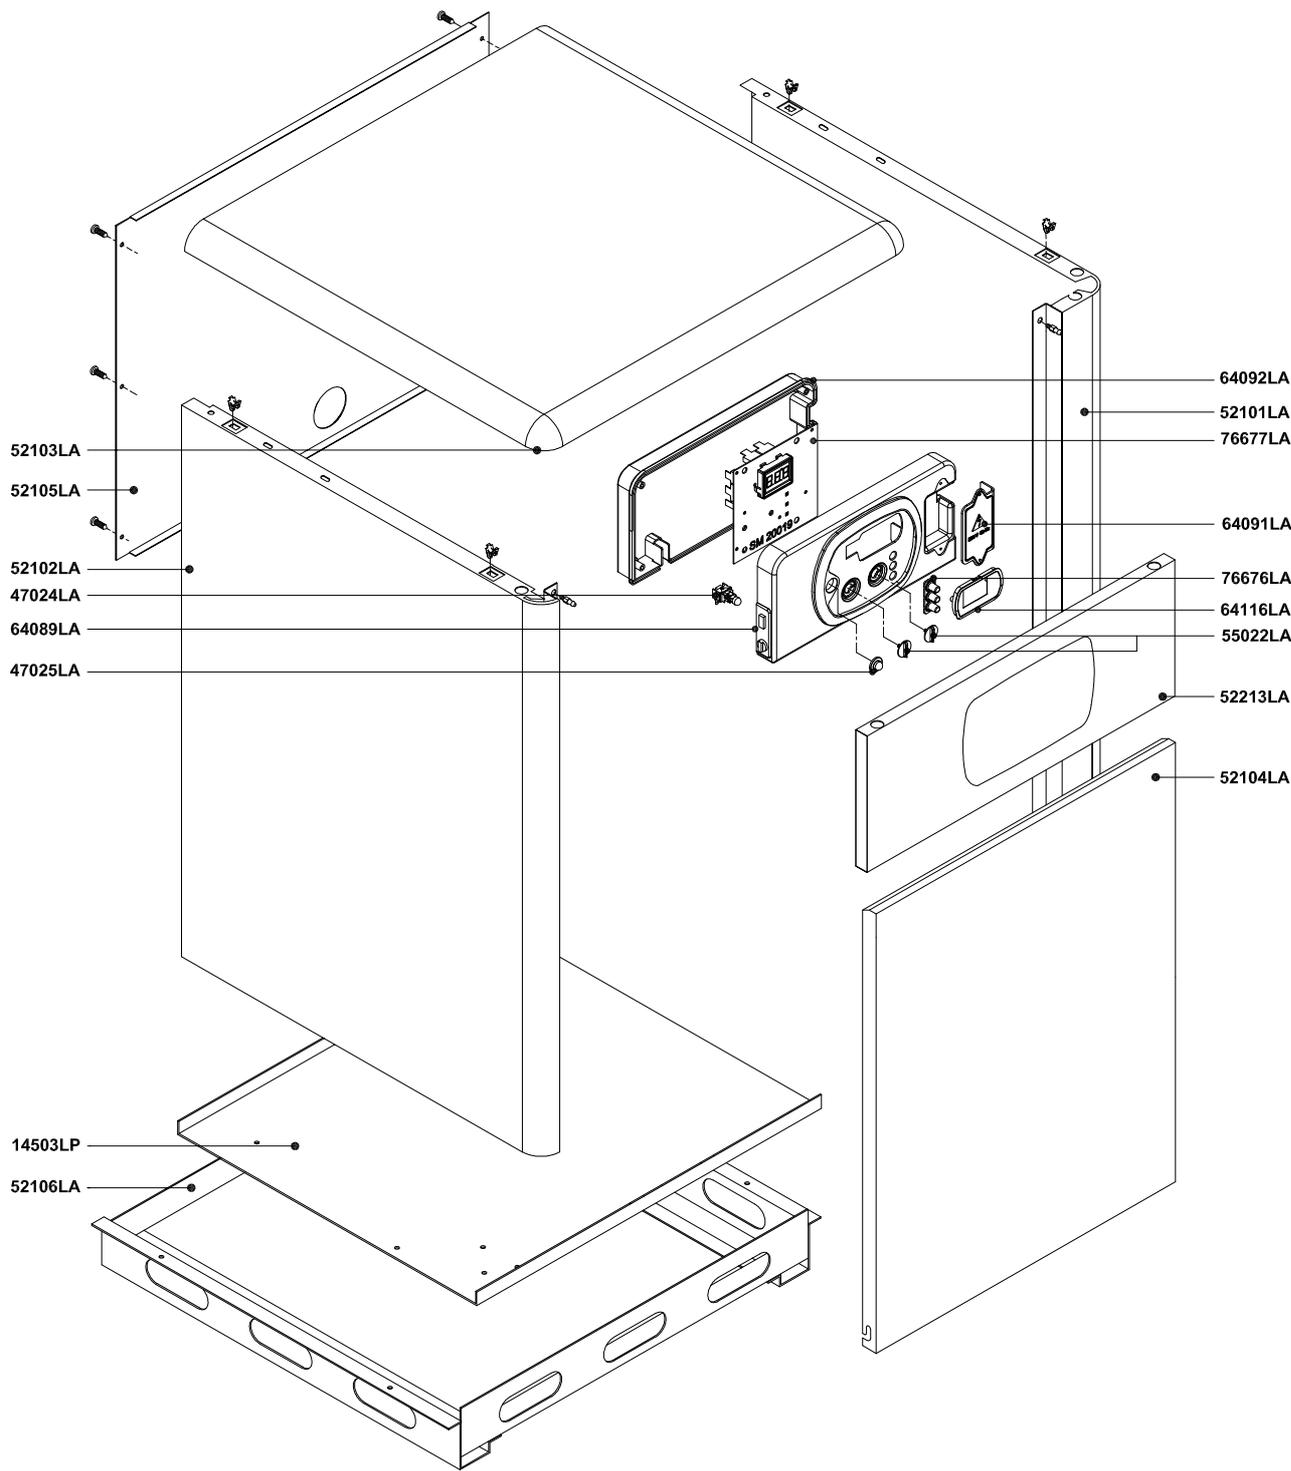


Pos.	Codice	Descrizione	U.M.	Q.ta'
 RADIANT BRUCIATORI S.p.A.	Oggetto: Esplosi ricambi Caldaia a basamento ad accumulo COMPONENTI TELAIO + MANTELLO		Data:	17.12.08
	Descrizione: mod. RBA CS 30 <i>camera stagna - accensione elettronica</i>		Scala:	---
			Ufficio:	tecnico
			Disegnato:	
			Controllato:	
		Approvato:		
			Codice n.:	A012A412E451
				A012B412E451
				metano
				G.P.L.
				gas città
				aria prop.
				gasolio
			Scheda n.:	B0828_AA2

DATI TECNICI E MISURE NON SONO IMPENIATIVE. LA DITTA SI RISERVA IL DIRITTO DI EVENTUALI VARIAZIONI SENZA L'OBBLIGO DI PREAVVISO. DECLINIAMO OGNI RESPONSABILITÀ PER EVENTUALI INESATTEZZE CONTENUTE NEL PRESENTE OPUSCOLO, SE DOVUTE AD ERRORI DI STAMPA O DI TRASCRIZIONE. E-06
TUTTI I DIRITTI SONO RISERVATI. NESSUNA PARTE DI QUESTO DOCUMENTO PUÒ ESSERE RIPRODOTTA, INGLEZZATA IN SISTEMI D'ARCHIVIO, O TRASMESSA IN QUALSIASI FORMA O MEZZO ELETTRONICO, MECCANICO, FOTOCOPIA, REGISTRAZIONE O ALTRI, SENZA LA PREVENTIVA AUTORIZZAZIONE SCRITTA DELLA DITTA.

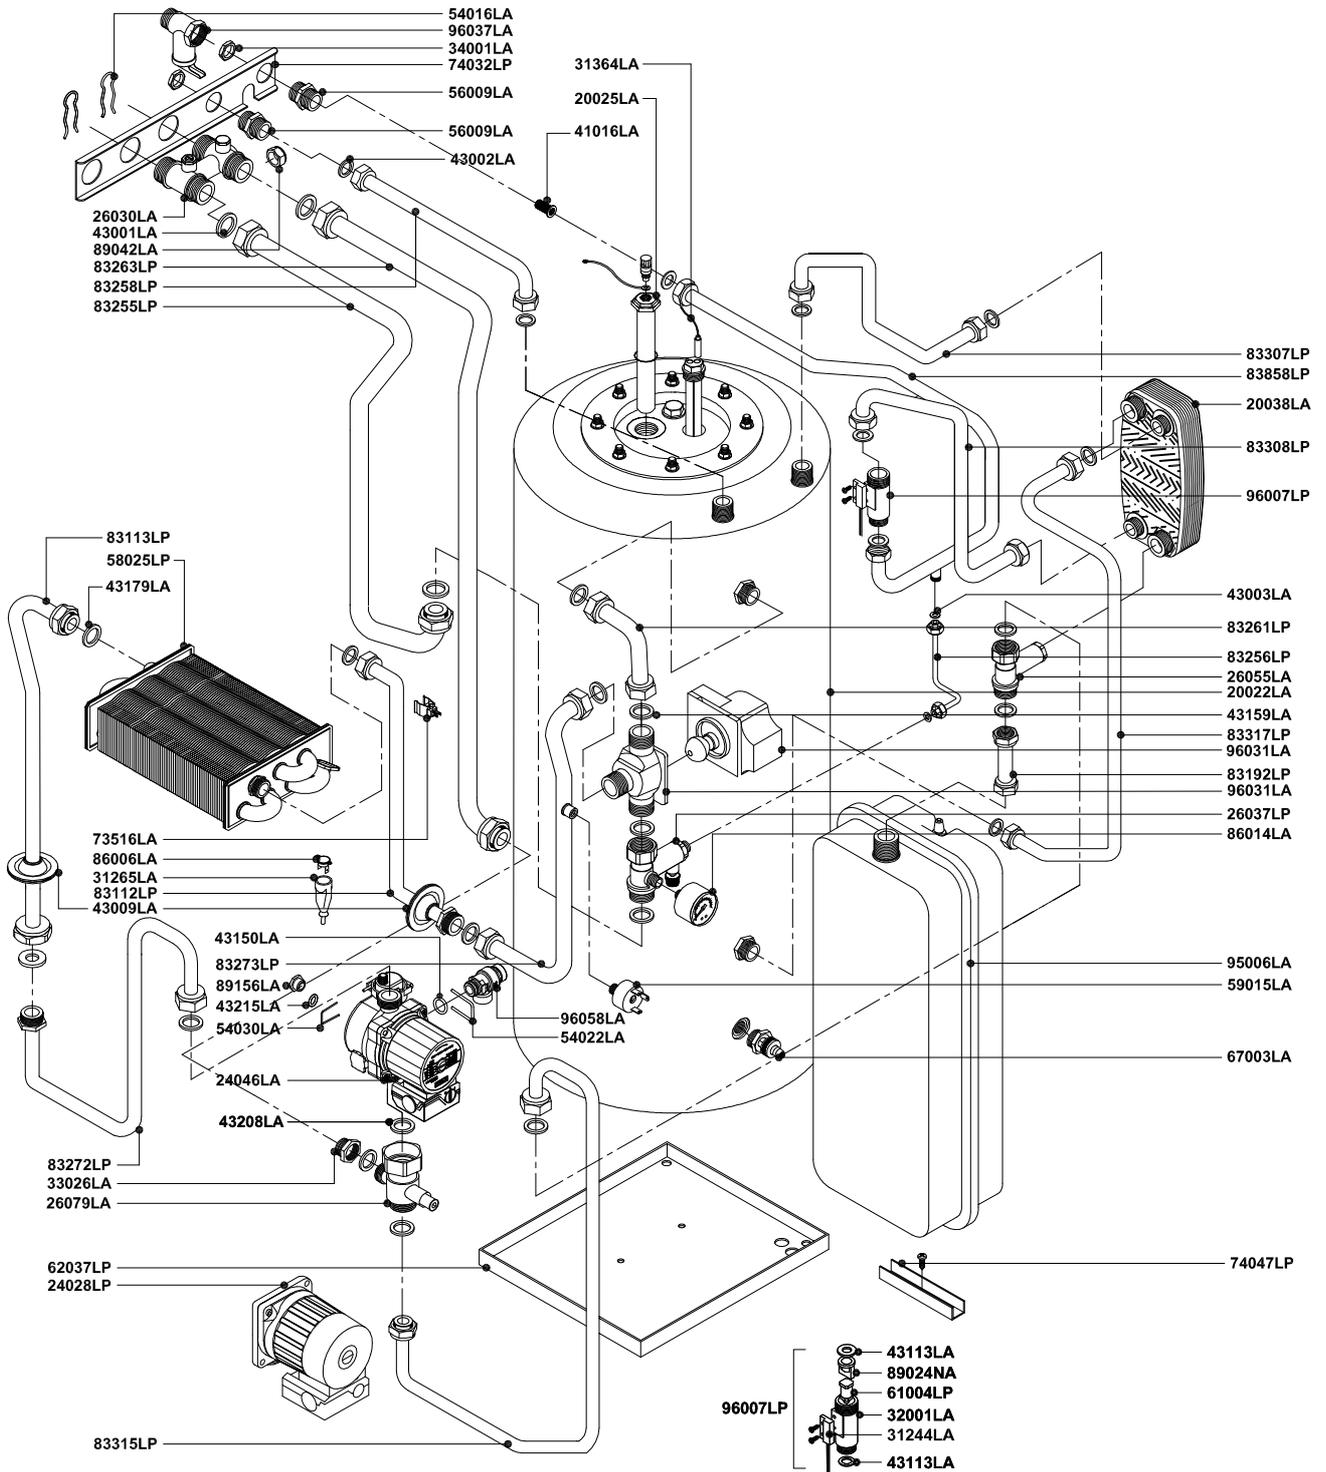


Pos.	Codice	Descrizione	U.M.	Q.ta'
		Oggetto:	Data: 17.12.08	A012A412E451 metano
		Esposo ricambi Caldaia a basamento ad accumulo	Scala: ---	A012B412E451 G.P.L.
		COMPONENTI IMPIANTO IDRICO	Ufficio: tecnico	gas città
		Descrizione:	Disegnato:	aria prop.
		mod. RBA CS 30	Controllato:	gasolio
		camera stagna - accensione elettronica	Approvato:	Scheda n.: B0829_AA2


DATI TECNICI E MISURE NON SONO IMPEGNATIVE. LA CITTA' SI RISERVA IL DIRITTO DI EVENTUALI VARIAZIONI SENZA L'OBBLIGO DI PREAVVISO. DECLINIAMO OGNI RESPONSABILITA' PER EVENTUALI NESATTEZZE CONTENUTE NEL PRESENTE OPUSCOLO, SE DOVUTE AD ERRORI DI STAMPA O DI TRASCRIZIONE. E' OGGI TUTTI I DIRITTI SONO RISERVATI. NESSUNA PARTE DI QUESTO DOCUMENTO PUO' ESSERE RIPRODOTTA, NEGLI ORIGINARI O TRAMISSE IN QUALSIASI FORMA O MEZZO ELETTRONICO, MECCANICO, FOTOCOPIA, REGISTRAZIONE O ALTRI, SENZA LA PREVENTIVA AUTORIZZAZIONE SCRITTA DELLA CITTA'.

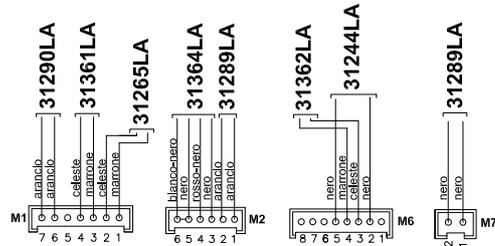


**SCHEDA BMBC c/DISPLAY DIGITECH - SM20019
COD. 76677LA**

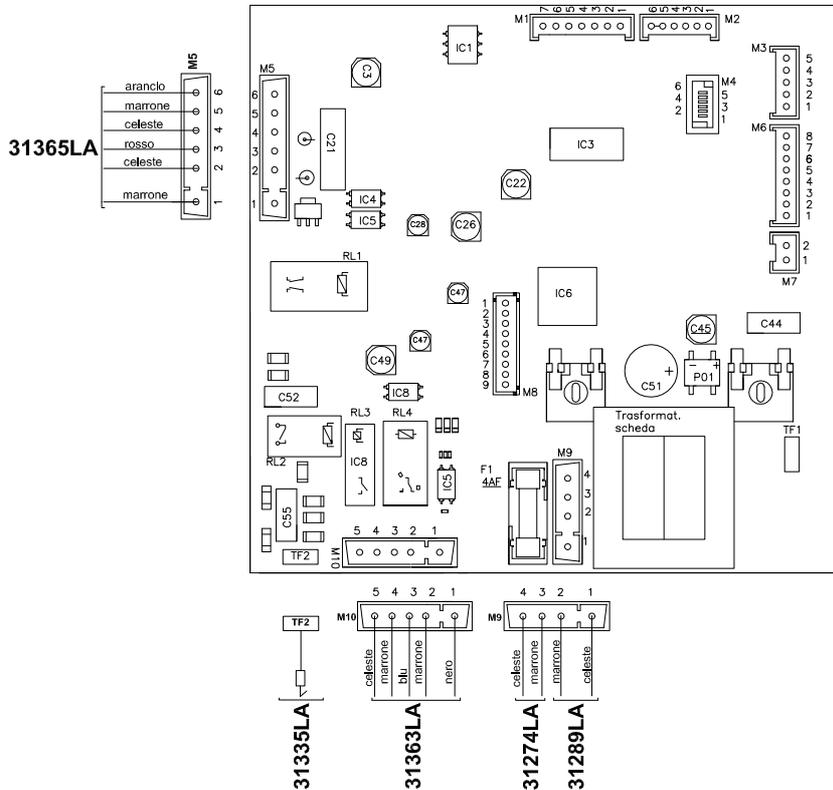

TF1 31213LA

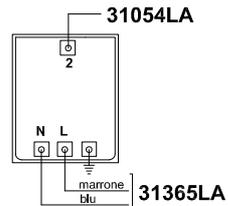

**TRASFORMATORE
AC1 230VAC 25HZ COD. 88018LA**

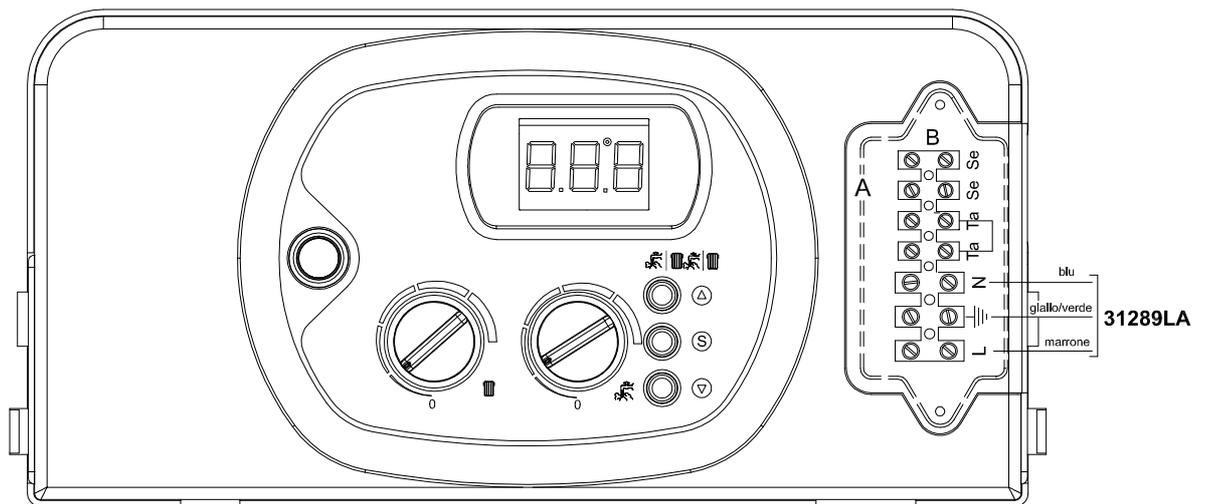

Pos.	Codice	Descrizione	U.M.	Q.ta'
		Oggetto: Esplosio ricambi Caldaia a basamento ad accumulo COMPONENTI IMPIANTO ELETTRICO		
		Descrizione: mod. RBA CS 30 camera stagna - accensione elettronica		
		Data: 17.12.08		
		Scala: —		
		Ufficio: tecnico		
		Disegnato:		
		Controllato:		
		Approvato:		
		Codice n.:	A012A412E451	metano
			A012B412E451	G.P.L.
				gas città
				aria prop.
				gasolio
		Scheda n.:	B0831_AA2	

DATI TECNICI E MISURE NON SONO INPEGNATIVE. LA CITTA' SI RISERVA IL DIRITTO DI EVENTUALI VARIAZIONI SENZA L'OBBLIGO DI PREAVVISO. DECLINIAMO OGNI RESPONSABILITA' PER EVENTUALI NESITTAZZE CONTENUTE NEL PRESENTE OPUSCOLO, SE DOVUTE AD ERRORI DI STAMPATO O DI TRASCRIZIONE. E' OFE TUTTI I DIRITTI SONO RISERVATI. NESSUNA PARTE DI QUESTO DOCUMENTO PUO' ESSERE RIPRODOTTA, INDEBOLITA, INFORMATICA, IN SISTEMI PARALLELI, O TRASMESSA IN QUALSIASI FORMA O MEZZO ELETTRONICO, MECCANICO, FOTOCOPIA, REGISTRAZIONE O ALTRI, SENZA LA PREVENTIVA AUTORIZZAZIONE SCRITTA DELLA DITTA.