


Cod. 51038LP CONTENITORE BOX

Pos.	Codice	Descrizione		U.M.	Q.ta'
 RADIANT BRUCIATORI S.p.A.		Esplso ricambi Caldaia murale istantanea scambiatore intregato COMPONENTI TELAIO + MANTELLO Descrizione: mod. RBS 24 Minibox <i>camera stagna - accensione elettronica</i>	Data:	16.12.08	A011A312E103 metano
			Scala:	—	A011B312E103 G.P.L.
			Ufficio:	tecnico	gas città
			Disegnato:		aria prop.
			Controllato:		gasolio
Approvato:		Scheda n.:	B0808_AA2		


DATI TECNICI E MISURE NON SONO IMPEGNATIVE. LA DITTA SI RISERVA IL DIRITTO DI EVENTUALI VARIAZIONI SENZA L'OBBLIGO DI PREAVVISO. DECLINIAMO OGNI RESPONSABILITÀ PER EVENTUALI INESATTEZZE CONTENUTE NEL PRESENTE OPUSCOLO, SE DOVUTE AD ERRORI DI STAMPA O DI TRASCRIZIONE. E-02. TUTTI I DIRITTI SONO RISERVATI. NESSUNA PARTE DI QUESTO DOCUMENTO PUÒ ESSERE RIPRODOTTA, MEGLIORATA O TRASMESSA IN QUALSIASI FORMA O MEZZO ELETTRONICO, MECCANICO, FOTOCOPIA, REGISTRAZIONE O ALTRI, SENZA LA PREVENTIVA AUTORIZZAZIONE SCRITTA DELLA DITTA.

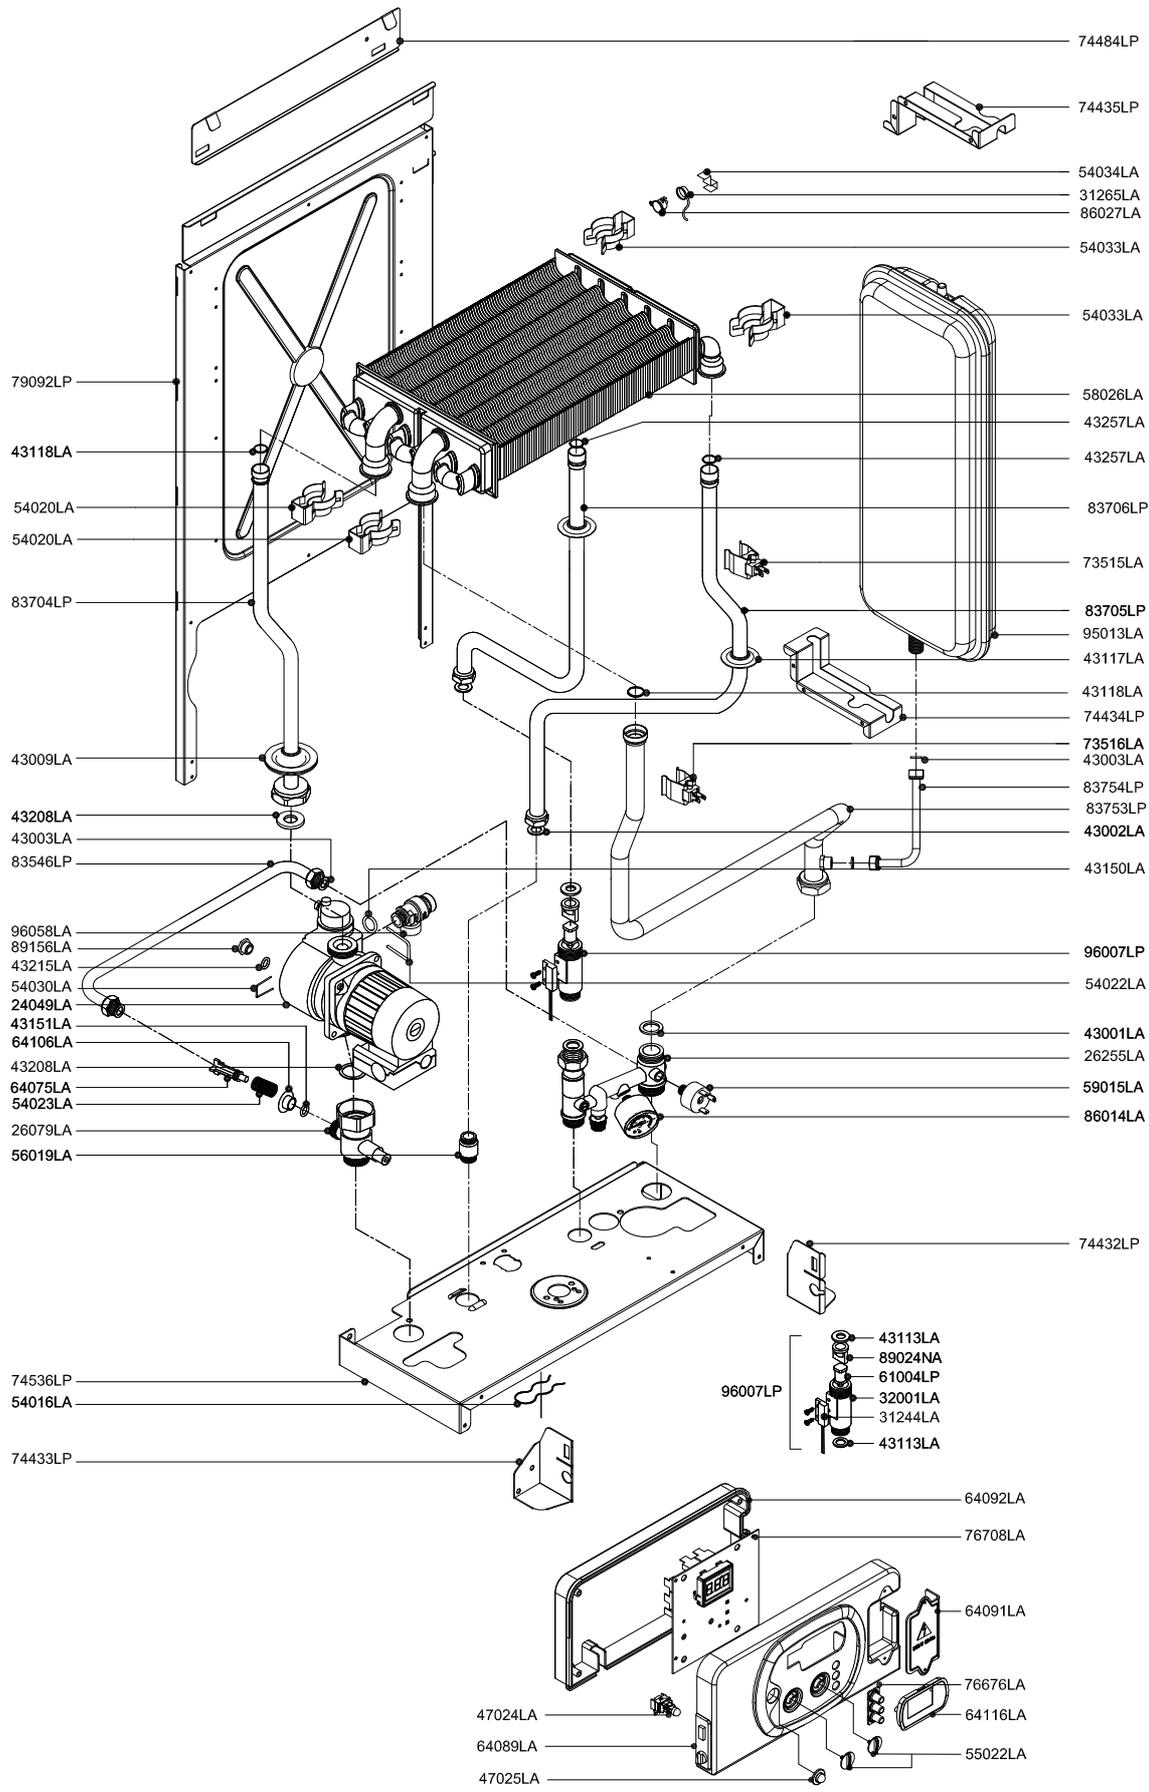

Pos.	Codice	Descrizione	U.M.	Q.ta'
		Oggetto:	Data: 16.12.08	A011A312E103 metano
		Esploso ricambi Caldaia murale istantanea scambiatore integro	Scala: —	A011B312E103 G.P.L.
		COMPONENTI IMPIANTO IDRICO	Ufficio: tecnico	gas città
		Descrizione:	Disegnato:	aria prop.
		mod. RBS 24 Minibox	Controllato:	gasolio
		camera stagna - accensione elettronica	Approvato:	Scheda n.: B0809_AA2


DATI TECNICI E MISURE NON SONO INVESTITIVE. LA DITTA SI PRESERVA IL DIRITTO DI EVENTUALI VARIAZIONI SENZA L'OBBLIGO DI PREAVVISO. DECLINIAMO OGNI RESPONSABILITÀ PER EVENTUALI INESATTEZZE CONTENUTE NEL PRESENTE OPUSCOLO, SE DOVUTE AD ERRORI DI STAMPATO O DI TRASCRIZIONE. E' O.E. TUTTI I DIRITTI SONO RISERVATI. NESSUNA PARTE DI QUESTO DOCUMENTO PUO' ESSERE RIPRODOTTA, MEMORIZZATA IN SISTEMI D'ARCHIVIO, O TRASMESSA IN QUALSIASI FORMA O MEZZO ELETTRONICO, MECCANICO, FOTOCOPIA, REGISTRAZIONE O ALTRI, SENZA LA PREVENTIVA AUTORIZZAZIONE SCRITTA DELLA DITTA.

Rev.	Descrizione	Data
------	-------------	------




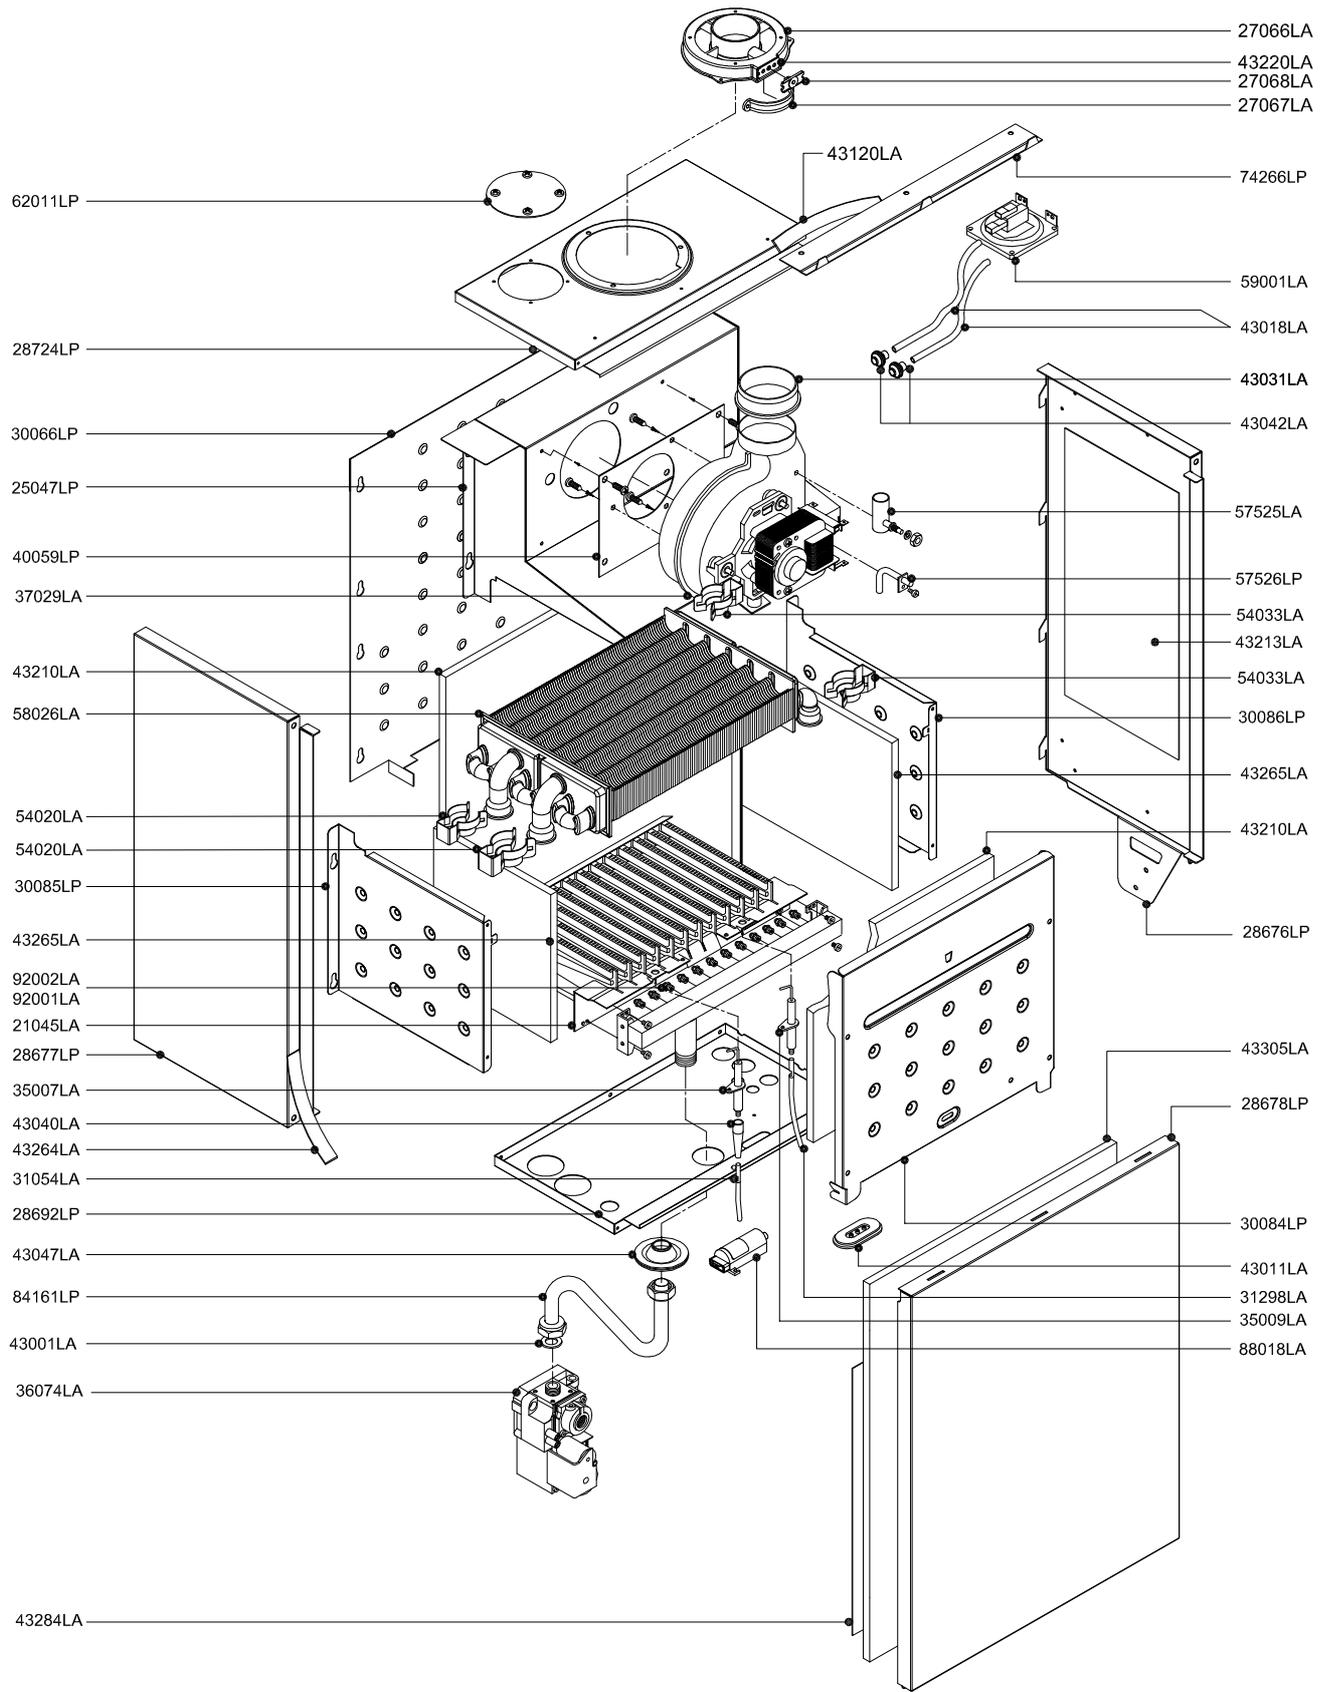


Pos.	Codice	Descrizione	U.M.	Q.ta'
		Oggetto:		
		Esplosi ricambi Caldaia murale istantanea scambiatore integato		
		COMPONENTI IMPIANTO TERMICO		
		Descrizione:		
		mod. RBS 24 Minibox		
		camera stagna - accensione elettronica		
		Data:	16.12.08	
		Scala:	—	
		Ufficio:	tecnico	
		Disegnato:		
		Controllato:		
		Approvato:		
		Codice n.:	A011A312E103	metano
			A011B312E103	G.P.L.
				gas città
				aria prop.
				gasolio
		Scheda n.:	B0810_AA2	



DATI TECNICI E MISURE NON SONO IMPERATIVE. LA CITTÀ SI RISERVA IL DIRITTO DI EVENTUALI VARIAZIONI SENZA L'OBBLIGO DI PREAVVISO. DECLINIAMO OGNI RESPONSABILITÀ PER EVENTUALI INESATTEZZE CONTENUTE NEL PRESENTE OPUSCOLO, SE DOVUTE AD ERRORI DI STAMPA O DI TRASCRIZIONE. E-OE TUTTI I DIRITTI SONO RISERVATI. NESSUNA PARTE DI QUESTO DOCUMENTO PUÒ ESSERE RIPRODOTTA, INDEBITAZIONE IN SISTEMI DI ARCHIVIO, O TRASMESSA IN QUALSIASI FORMA O MEZZO ELETTRONICO, MECCANICO, FOTOCOPIA, REGISTRAZIONE O ALTRI, SENZA LA PREVENTIVA AUTORIZZAZIONE SCRITTA DELLA DITTA.

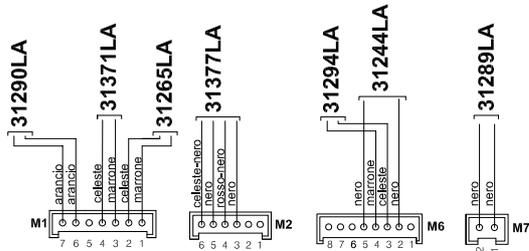

**SCHEDA ELETTRONICA c/DISPLAY - SM20020
COD. 76708LA**

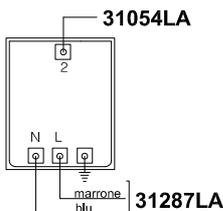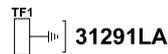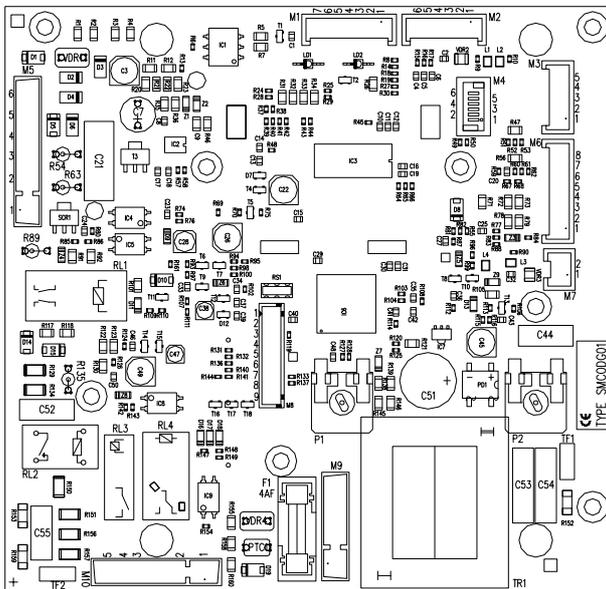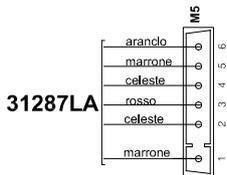

**TRASFORMATORE
AC1 230VAC 25HZ COD. 88018LA**

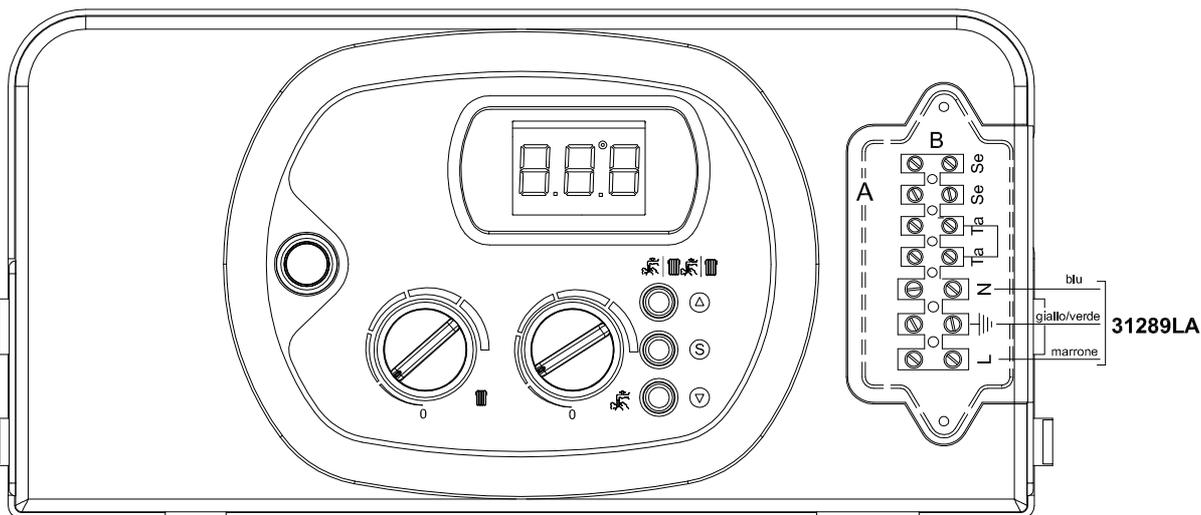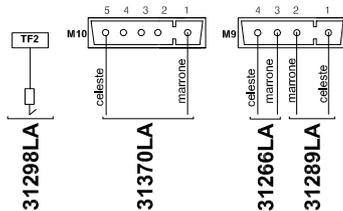

Pos.	Codice	Descrizione	U.M.	Q.ta'
		Oggetto: Esplosio ricambi Caldaia murale istantanea scambiatore integro	Data: 16.12.08	A011A312E103 metano
		COMPONENTI IMPIANTO ELETTRICO	Scala:	A011B312E103 G.P.L.
		Descrizione: mod. RBS 24 Minibox	Ufficio: tecnico	gas città
		camera stagna - accensione elettronica	Disegnato:	aria prop.
			Controllato:	gasolio
			Approvato:	Scheda n.: B0811_AA2
<small>DATI TECNICI E MISURE NON SONO INVESTITIVE. LA DITTA SI PRESERVA IL DIRITTO DI EVENTUALI VARIAZIONI SENZA L'OBBLIGO DI PREAVVISO. DECLINAMMO OGNI RESPONSABILITÀ PER EVENTUALI INESATTIEZZE CONTENUTE NEL PRESENTE OPUSCOLO, SE DOVUTE AD ERRORI DI STAMPA O DI TRASCRIZIONE. E' OVE TUTTI I DIRITTI SONO RISERVATI. NESSUNA PARTE DI QUESTO DOCUMENTO PUO' ESSERE RIPRODOTTA, MEMORIZZATA IN SISTEMI D'ARCHIVIO, O TRASMESSA IN QUALSIASI FORMA O MEZZO ELETTRONICO, MECCANICO, FOTOCOPIA, REGISTRAZIONE O ALTRI, SENZA LA PREVENTIVA AUTORIZZAZIONE SCRITTA DELLA DITTA.</small>				