


| | | |
|------|-------------|------|
| Rev. | Descrizione | Data |
|------|-------------|------|

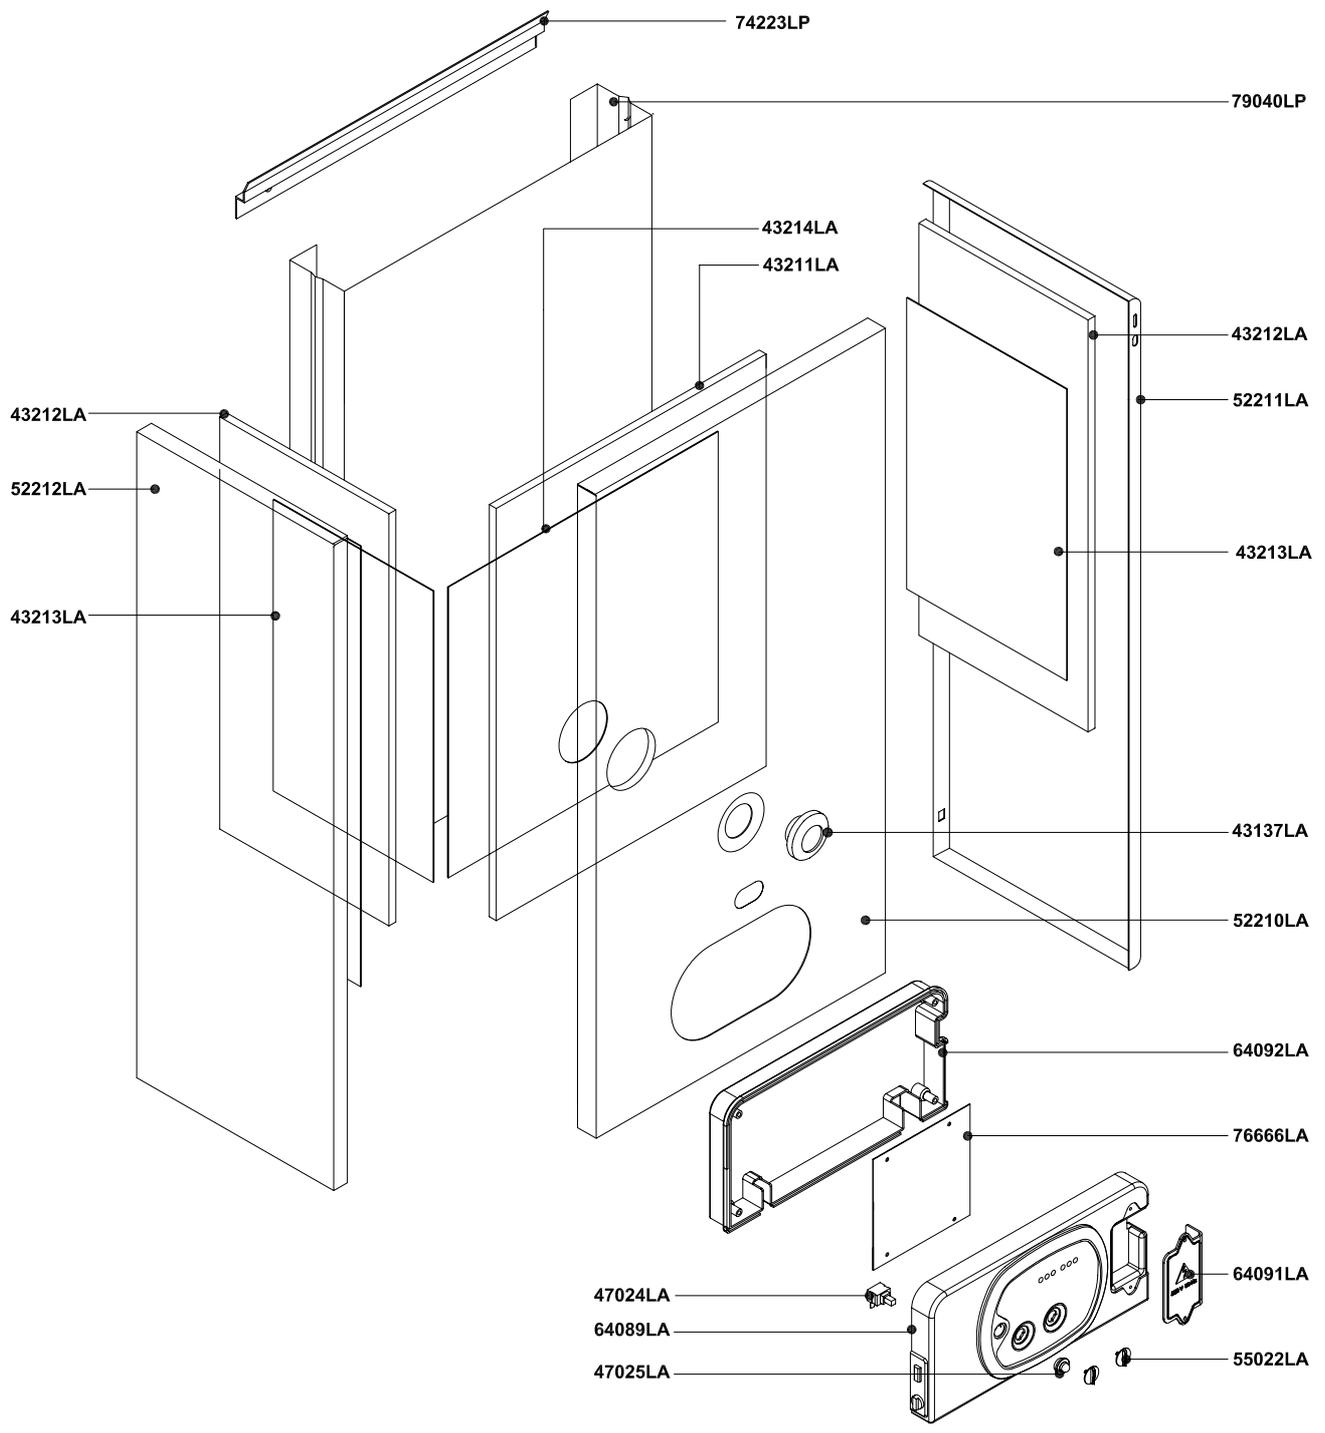


| Pos. | Codice | Descrizione | U.M. | Q.ta' |
|--|--------|--|------------------|-----------------------------|
| | | Oggetto: | Data: 06.05.2004 | A011A312B101 metano |
| | | Esplosò ricambi Caldaia murale istantanea scambiatore intregato | Scala: — | A011B312B101 G.P.L. |
| | | COMPONENTI TELAIO + MANTELLO | Ufficio: tecnico | gas città |
| | | Descrizione: | Disegnato: | aria prop. |
| | | mod. RBS 24 | Controllato: | gasolio |
| | | <i>camera stagna - accensione elettronica</i> | Approvato: | Scheda n.: B0331_AA1 |
| <small>DATI TECNICI E MISURE NON SONO IMPEGNATIVE. LA DITTA SI RISERVA IL DIRITTO DI EVENTUALI VARIAZIONI SENZA LO SBURGO DI PREAVVISO, DECLINANDO OGNI RESPONSABILITÀ PER EVENTUALI INESATTEZZE CONTENUTE NEL PRESENTE OPUSCOLO. SE DOVUTE AD ERRORI DI STAMPA O DI TRASCRIZIONE, E/O DE TUTTI I DIRITTI SONO RISERVATI. NESSUNA PARTE DI QUESTO DOCUMENTO PUÒ ESSERE RIPRODOTTA, MEMORIZZATA IN SISTEMI D'ARCHIVIO, O TRASMESSA IN QUALSIASI FORMA O MEZZO ELETTRONICO, MECCANICO, FOTOCOPIA, REGISTRAZIONE O ALTRI, SENZA LA PREVENTIVA AUTORIZZAZIONE SCRITTA DELLA DITTA.</small> | | | | |




Rev.

Descrizione

Data

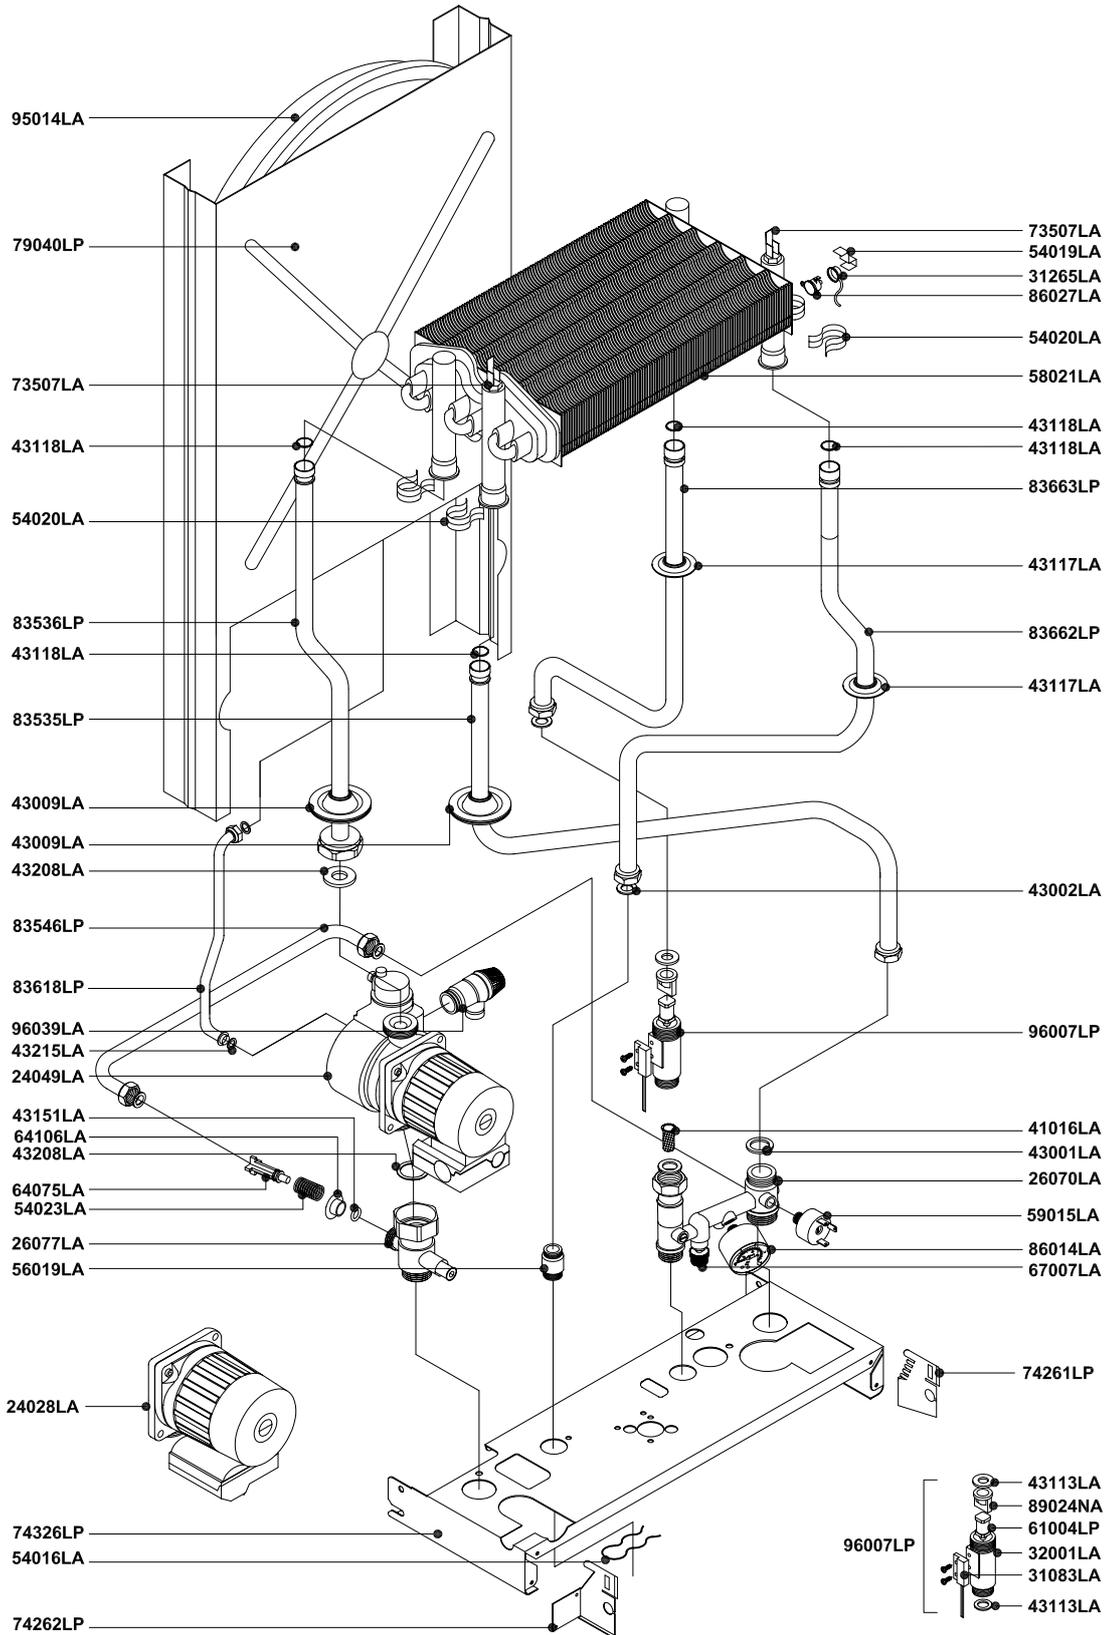


| Pos. | Codice | Descrizione | U.M. | Q.ta' |
|--|--------|--|--------------|------------------|
| | | Oggetto: | | |
| | | Esploso ricambi Caldaia murale istantanea scambiatore intregato | | |
| | | COMPONENTI IMPIANTO IDRICO | | |
| | | Descrizione: | | |
| | | mod. RBS 24 | | |
| | | <i>camera stagna - accensione elettronica</i> | | |
| | | Data: 06.05.2004 | A011A312B101 | metano |
| | | Scala: — | A011B312B101 | G.P.L. |
| | | Ufficio: tecnico | | gas città |
| | | Disegnato: | | aria prop. |
| | | Controllato: | | gasolio |
| | | Approvato: | Scheda n.: | B0332_AA1 |
| <small>DATI TECNICI E MISURE NON SONO IMPEGNATIVE. LA DITTA SI RISERVA IL DIRITTO DI EVENTUALI VARIAZIONI SENZA LO SBUSO DI PREAVVISO. DECLINAMO OGNI RESPONSABILITÀ PER EVENTUALI INESATTEZZE CONTENUTE NEL PRESENTE OPUSCOLO. SE DOVUTE AD ERRORI DI STAMPA O DI TRASCRIZIONE, E/O DE TUTTI I DIRITTI SONO RISERVATI. NESSUNA PARTE DI QUESTO DOCUMENTO PUÒ ESSERE RIPRODOTTA, MEMORIZZATA IN SISTEMI D'ARCHIVIO, O TRASMESSA IN QUALSIASI FORMA O MEZZO ELETTRONICO, MECCANICO, FOTOCOPIA, REGISTRAZIONE O ALTRI, SENZA LA PREVENTIVA AUTORIZZAZIONE SCRITTA DELLA DITTA.</small> | | | | |




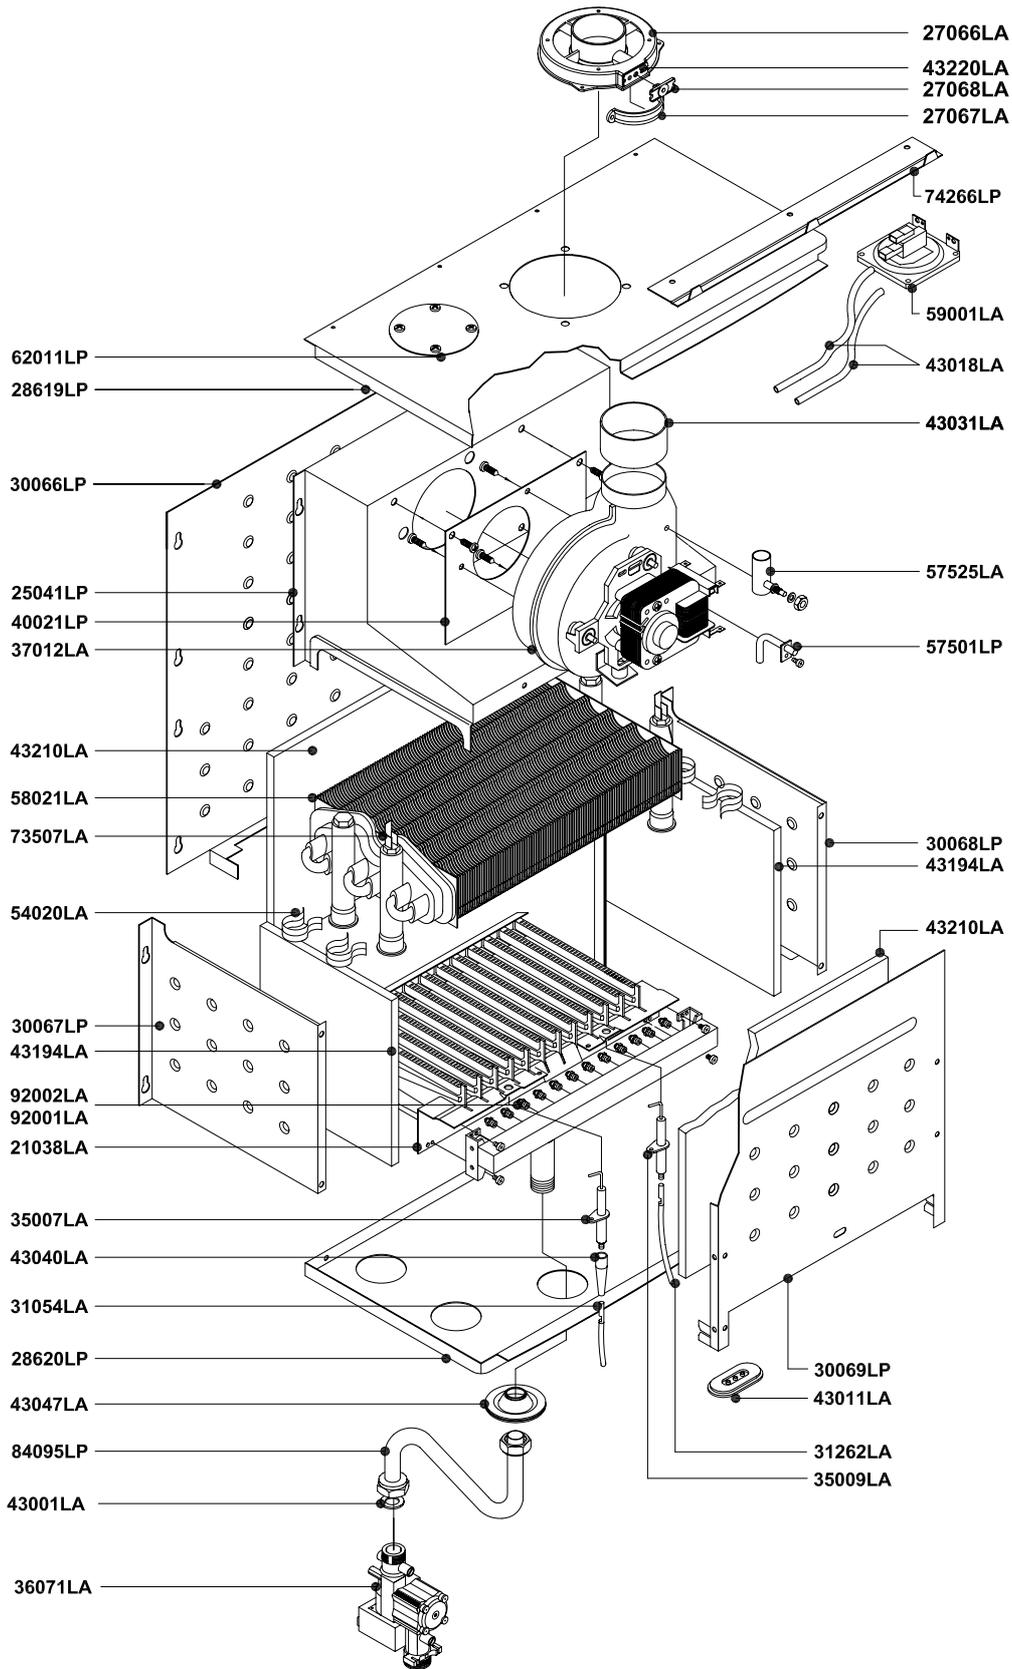


| Pos. | Codice | Descrizione | U.M. | Q.ta' |
|---|--------|--|------------------|-----------------------------|
| | | Oggetto: | Data: 06.05.2004 | A011A312B101 metano |
| | | Esplosò ricambi Caldaia murale istantanea scambiatore intregato | Scala: — | A011B312B101 G.P.L. |
| | | COMPONENTI IMPIANTO TERMICO | Ufficio: tecnico | gas città |
| | | Descrizione: | Disegnato: | aria prop. |
| | | mod. RBS 24 | Controllato: | gasolio |
| | | <i>camera stagna - accensione elettronica</i> | Approvato: | Scheda n.: B0333_AA1 |
| <small>DATI TECNICI E MISURE NON SONO IMPEGNATIVE. LA DITTA SI RISERVA IL DIRITTO DI EVENTUALI VARIAZIONI SENZA LO SBUSO DI PREAVVISO. DECLINIAMO OGNI RESPONSABILITÀ PER EVENTUALI INESATTEZZE CONTENUTE NEL PRESENTE OPUSCOLO. SE DOVUTE AD ERRORI DI STAMPA O DI TRASCRIZIONE, E/O DE TUTTI I DIRITTI SONO RISERVATI. NESSUNA PARTE DI QUESTO DOCUMENTO PUÒ ESSERE RIPRODOTTA, MEMORIZZATA IN SISTEMI D'ARCHIVIO, O TRASMESSA IN QUALSIASI FORMA O MEZZO ELETTRONICO, MECCANICO, FOTOCOPIA, REGISTRAZIONE O ALTRI, SENZA LA PREVENTIVA AUTORIZZAZIONE SCRITTA DELLA DITTA.</small> | | | | |



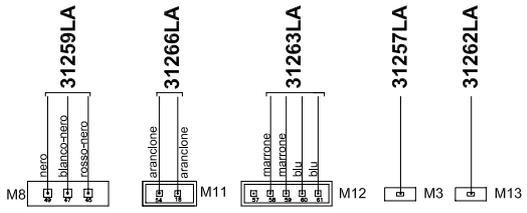

SCHEDA INTEGRATA SM 30001 COD. 76666LA

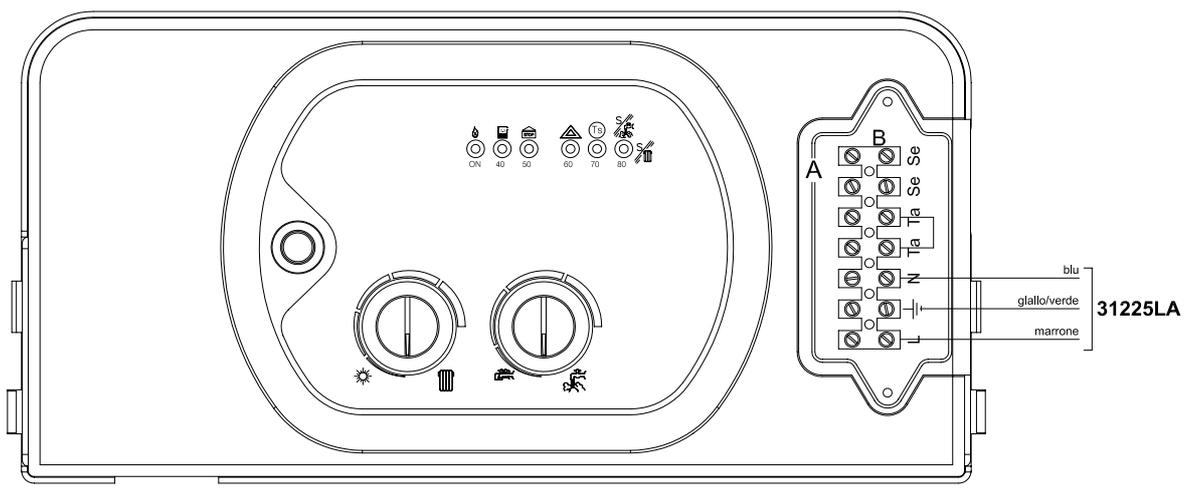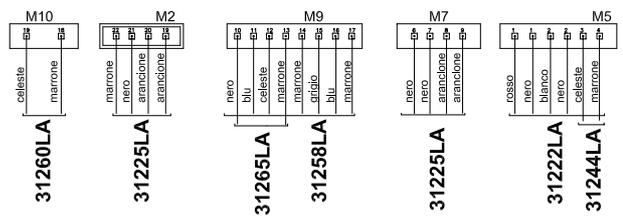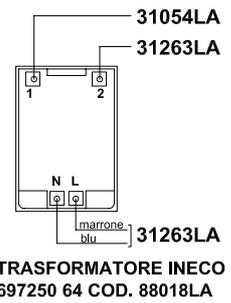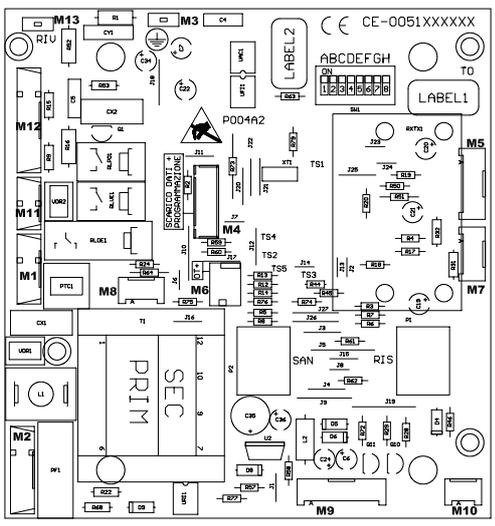

| | | | | |
|-------------|---------------|--|-----------------------------|--------------|
| Pos. | Codice | Descrizione | U.M. | Q.ta' |
| | | Oggetto: Esplosione ricambi Caldaia murale istantanea scambiatore integrato COMPONENTI IMPIANTO ELETTRICO | | |
| | | Descrizione: mod. RBS 24 camera stagna - accensione elettronica | | |
| | | Data: 06.05.2004 | A011A312B101 | metano |
| | | Scala: | A011B312B101 | G.P.L. |
| | | Ufficio: tecnico | | gas città |
| | | Disegnato: | | aria prop. |
| | | Controllato: | | gasolio |
| | | Approvato: | Scheda n.: B0334_AA1 | |

DATI TECNICI E MISURE NON SONO IMPEGNATIVE. LA DITTA SI RISERVA IL DIRITTO DI EVENTUALI VARIAZIONI SENZA COSEGGIO DI PREAVVISO. DECLINAMO OGNI RESPONSABILITÀ PER EVENTUALI INESATTEZZE CONTENUTE NEL PRESENTE OPUSCOLO. SE DOVUTE AD ERRORI DI STAMPA O DI TRASCRIZIONE, E/O DE TUTTI I DIRITTI SONO RISERVATI. NESSUNA PARTE DI QUESTO DOCUMENTO PUÒ ESSERE RIPRODOTTA, MEMORIZZATA IN SISTEMI D'ARCHIVIO, O TRASMESSA IN QUALSIASI FORMA O MEZZO ELETTRONICO, MECCANICO, FOTOCOPIA, REGISTRAZIONE O ALTRI, SENZA LA PREVENTIVA AUTORIZZAZIONE SCRITTA DELLA DITTA.