

N°	Codice	Descrizione	Qt.
1	15-00261	PIASTRINO TRASFORMATORE HONEYWELL UNIVERSALE	1
2	15-00294	STAFFA INFERIORE VASO ESPANSIONE	1
3	15-00808	STAFFA SINISTRA QUADRO	1
4	15-00809	STAFFA DESTRA QUADRO	1
5	15-00810	STAFFA SINISTRA SUPPORTO DIMA RACCORDI	1
6	15-00811	STAFFA DESTRA SUPPORTO DIMA RACCORDI	1
7	15-00828	STAFFA SUPERIORE VASO ESPANSIONE	1
8	15-00829	INVOLUCRO CAMERA STAGNA	1
9	15-00886	DIMA RACCORDI	1
10	35-00045	FRONTALE MANTELLO RKR 18/25/34	1
11	43237LA	LATERALE SPUGNA COIBENTAZIONE	2
12	43238LA	FRONTALE COIBENTAZIONE 510x410	1
13	52291LA	LATERALE DX MANTELLO	1
14	52292LA	LATERALE SX MANTELLO	1
15	62011LP	TAPPO Ø100	2
16	74266LP	STAFFA FISSAGGIO MANTELLO	1
17	74374LP	PIASTRINO FISSAGGIO BRUCIATORE	1
18	74375LP	STAFFA SUPPORTO BRUCIATORE	2
19	79137LP	LONGHERONE DESTRO	1
20	79138LP	LONGHERONE SINISTRO	1


Disegnatore	Rev.	data revisione	Autore revisione	Descrizione revisione
crislian.pozzaglin				
Modificato				
crislian.pozzaglin				
Data di creazione	Scala	Materiale	Sp.	Peso (Kg)
11/09/2013	15			7624,884
Note				
Descrizione completa <b>RK 25 EKO MET IT</b> <b>- CBD CS R2</b>				



**RADIANT BRUCIATORI s.p.a.**  
61025 Loc. Montelabbate (PS) - Via Pantanelli, 164  
Tel. 0721/90791 (n. 4 linee r.a.) - Fax. 0721/9079299

Codice **A011A132H201** Revisione **00**

N°	Codice	Descrizione	Qt.
1	12-01198	TUBO Ø18 RITORNO	1
2	12-01199	TUBO Ø10 VASO ESPANSIONE	1
3	25-00283	VASO ESPANSIONE L7 RETTANGOLARE	1
4	26-00202	GRUPPO IDRAULICO ASSEMBLATO	1
5	27044LA	SIFONE RACCOGLICONDENSA	1
6	30-00042	ISOTERMICO 4+1	1
7	34001LA	CONTRODADO 1/2" E24	1
8	36068LA	VENTURI MANIFOLD RK A/R	1
9	36076LA	VALVOLA GAS CONDENSAZIONE	1
10	37032LA	ELETTROVENTILATORE PX128/203 - 230V/50Hz	1
11	38525LA	FASCETTA BIFILARE A MOLLA 24.4 -26	2
12	40053LP	FLANGIA BRUCIATORE RAPIDA	1
13	43001LA	GUARNIZIONE 3/4"	1
14	43002LA	GUARNIZIONE 1/2"	4
15	43009LA	GUARNIZIONE IN SILICONE ROSSO TUBO Ø18	2
16	43011LA	FB12/1 GUAR.SIL/ROSSO OVALE	2
17	43117LA	GUARNIZIONE PASSATUBO Ø 14 P000083-0152	1
18	43118LA	OR Ø17.86x2.62 EPDM SCAMBIATORE BITERMICO	2
19	43159LA	GUARNIZIONE 3/4" MULTIPLEX Ø24x16x2	1
20	43278LA	GUARNIZIONE FLANGIA CONDENSAZIONE Ø82	2
21	43309LA	GUARNIZIONE SUGHERO	1
22	54016LA	MOLLA FISSAGGIO RACCORDI	1
23	54035LP	FORCELLA FISSAGGIO TUBO VASO ESP.	1
24	55-00222	OR OR 9,6x2,4 DI TENUTA TUBO VASO ESP.	1
25	55-00229	GUARNIZIONE 3/8" Ø15x8x2	1
26	55-00237	TAPPO D.28 GONFIAGGIO VASO ESPANSIONE LT.7	1
27	56019LA	NIPLES 1/2" E24 CON SEDE MOLLA	1
28	68013LP	RACCORDO 1/2" ENTRATA VALVOLA GAS	1
29	68244LA	RACCORDO ATTACCO SIFONE	1
30	73516LA	SENSORE A CLIP BLU PER TUBI Ø17 Ø18	1
31	73517LA	TERMOFUSIBILE ROSSO ISTMQ 102 °C	1
32	83755LP	TUBO Ø18 MANDATA	1
33	84152LP	TUBO Ø 14 ENTRATA VALVOLA GAS	1
34	84172LP	TUBO Ø 14 USCITA GAS	1
35	84195LP	TUBO SCARICO CONDENSA	1
36	86006LA	TERMOSTATO SICUREZZA 95C°	1
37	88023LA	TRASFORMATORE AC 230VAC 50-60HZ	1

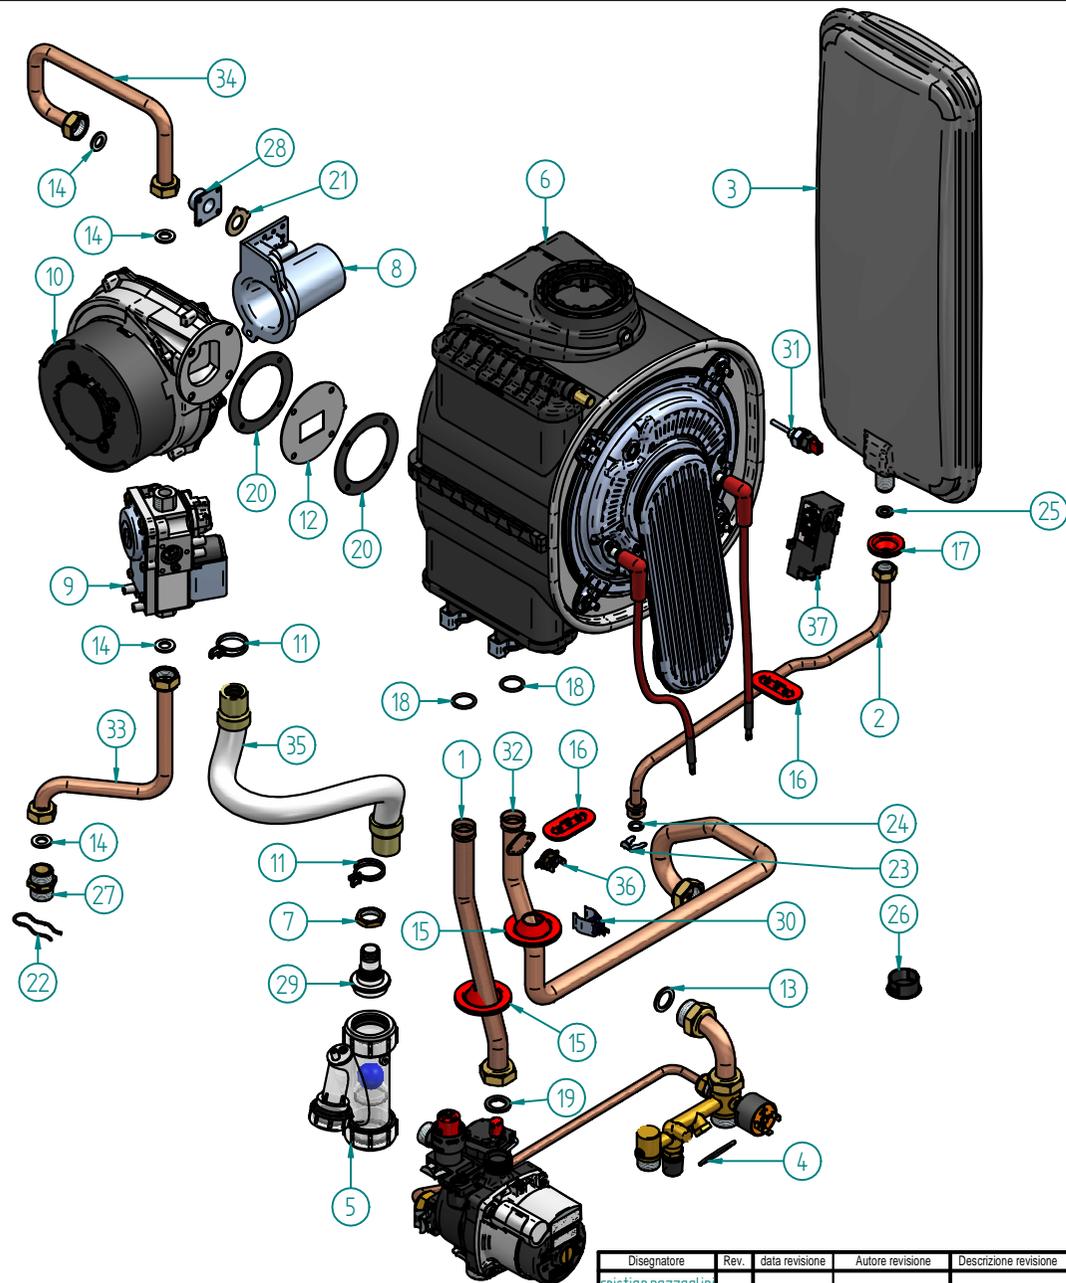

Disegnatore	Rev.	data revisione	Autore revisione	Descrizione revisione
crislian.pazzaqlin				
Modificato				
crislian.pazzaqlin				
Data di creazione	Scala	Materiale	Sp.	Peso (Kg)
11/09/2013	15			7624.884


Note

Descrizione completa  
**RK 25 EKO MET IT**  
**- CBD CS R2**




RADIANT BRUCIATORI s.p.a.  
61025 Loc. Montelabbate (PS) - Via Pantanelli, 164  
Tel. 0721/90791 (n. 4 linee r.a.) - Fax. 0721/9079299

Codice	Revisione
A011A132H201	00

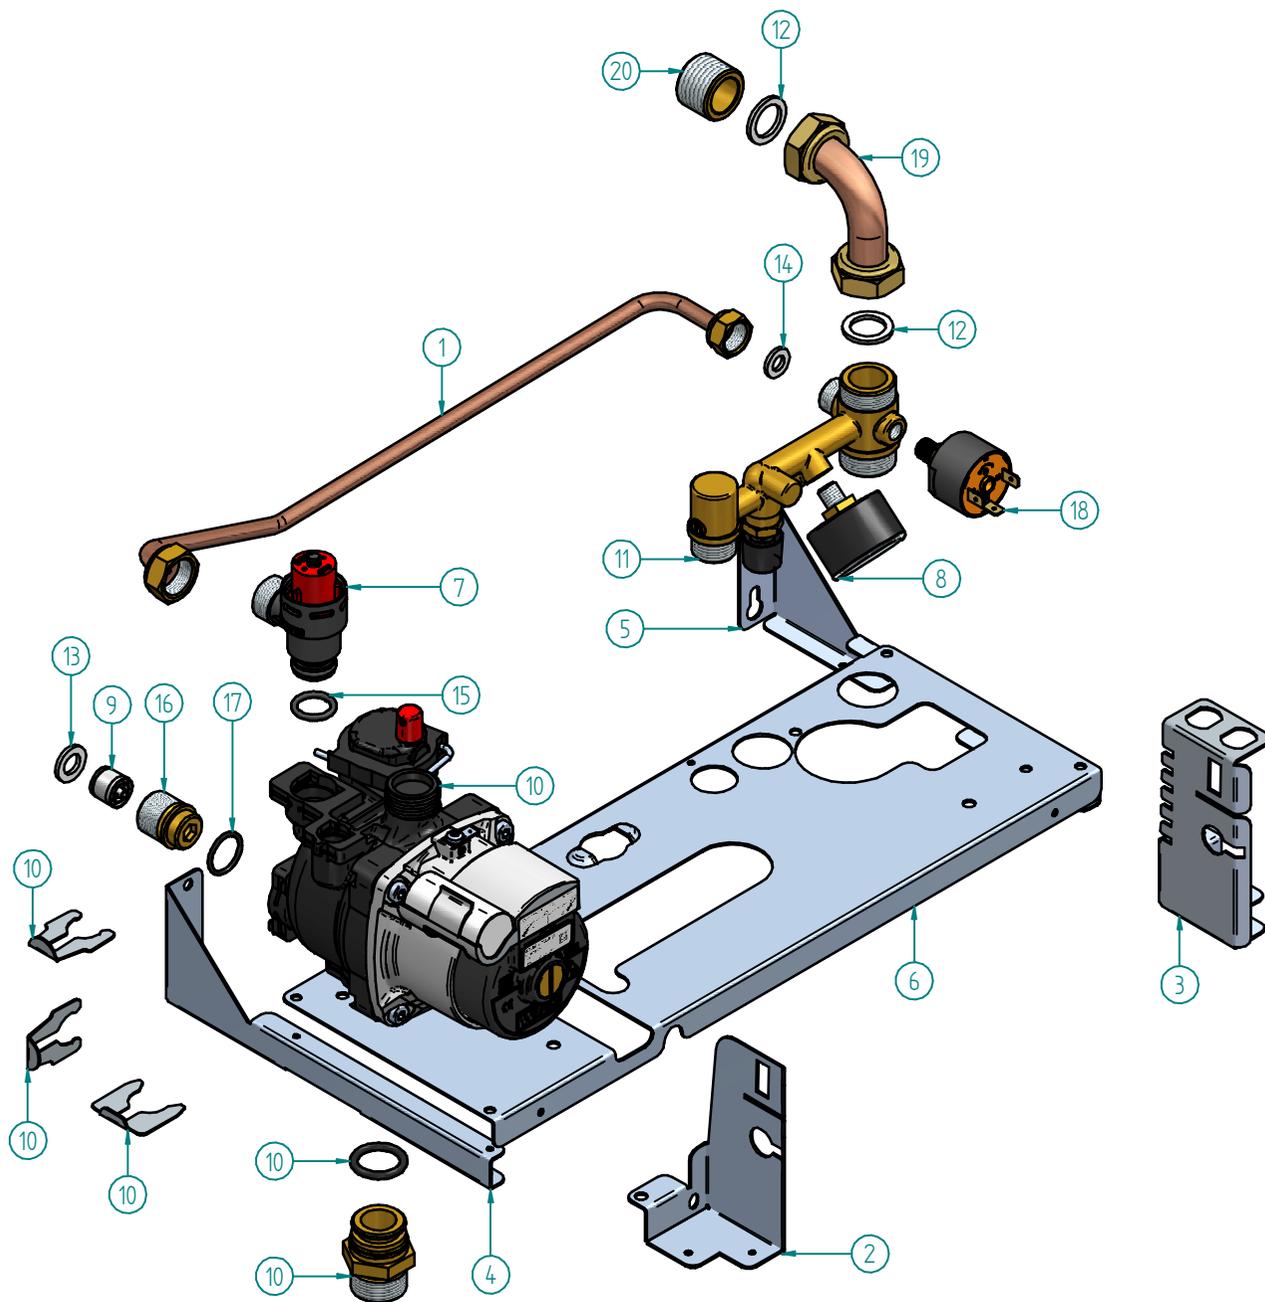


N°	Codice	Descrizione	Qt.
1	12-01180	TUBO Ø8 RICIRCOLO	1
2	15-00808	STAFFA SINISTRA QUADRO	1
3	15-00809	STAFFA DESTRA QUADRO	1
4	15-00810	STAFFA SINISTRA SUPPORTO DIMA RACCORDI	1
5	15-00811	STAFFA DESTRA SUPPORTO DIMA RACCORDI	1
6	15-00886	DIMA RACCORDI	1
7	25-00131	VALVOLA SICUREZZA 3bar 1/2"	1
8	25-00196	MANOMETRO NUOVO QUADRANTE	1
9	25-00256	BY-PASS Ø15 AP.0,3	1
10	25-00287	CIRCOLATORE 230V 50Hz TF95 ORE 3	1
11	26064LA	RACCORDO SOLO RISCALDAMENTO	1
12	43001LA	GUARNIZIONE 3/4"	2
13	43002LA	GUARNIZIONE 1/2"	1
14	43003LA	GUARNIZIONE 3/8"	1
15	43150LA	OR MULTIPLEX EPDM ORM 14X30	1
16	55-00217	RACCORDO BY PASS	1
17	55-00218	OR EPDM 17.13 x Ø2.62 BY-PASS	1
18	59015LA	PRESSOSTATO ACQUA	1
19	83630LP	TUBO D.18 RACCORDO s/RISC.aMAN	1
20	88519LA	TRONCHETTO 3/4"x20	1

Disegnatore	Rev.	data revisione	Autore revisione	Descrizione revisione
crislian.pozzaglin				
Modificato				
crislian.pozzaglin				
Data di creazione	Scala	Materiale	Sp.	Peso (Kg)
10/09/2013	1:25			761329
Note				
Descrizione completa <b>GRUPPO IDRAULICO ASSEMBLATO</b> <b>RK 18/25 - R2</b>				
 <b>RADIANT BRUCIATORI s.p.a.</b> 61025 Loc. Montelabbate (PS) - Via Pantanelli, 164 Tel. 0721/90791 (n. 4 linee r.a.) - Fax. 0721/9079299				Codice <b>26-00202</b>
				Revisione <b>00</b>

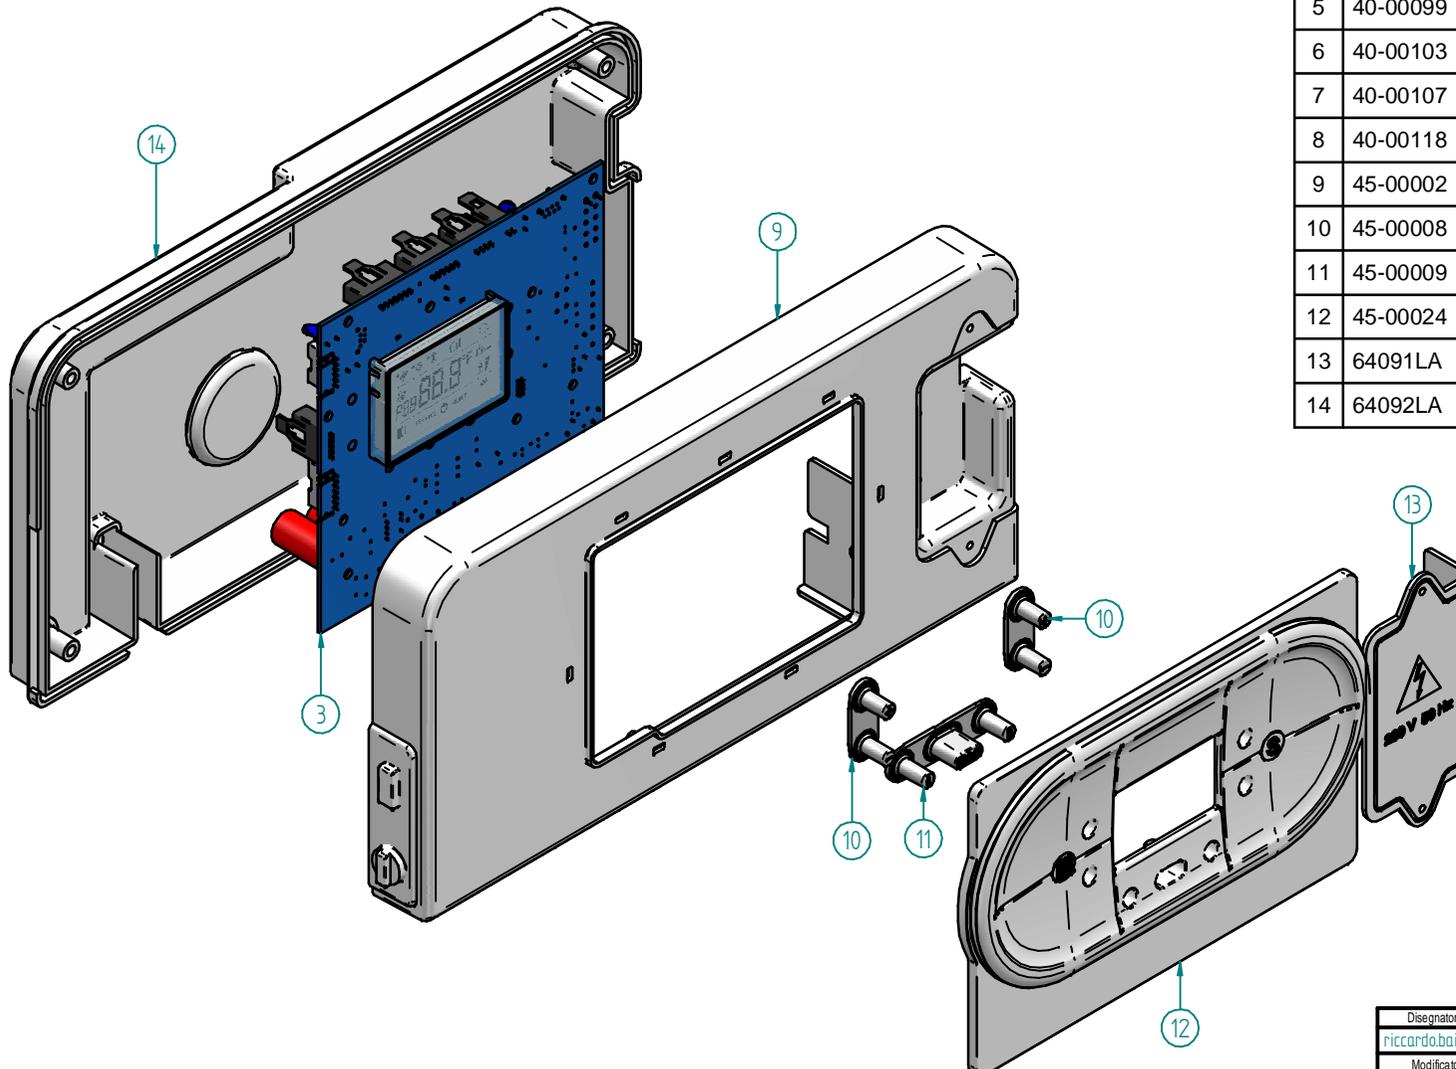

N°	Codice	Descrizione	Qt.
1	31417LA	CAVO CIRCOLATORE PREMIUM	1
2	31421LA	CONNETTORE STOCKO 5 POLI	1
3	40-00077	SCHEDA ELETTRONICA QUADRO R2	1
4	40-00097	CAVO PRESSOSTATO ACQUA	1
5	40-00099	CAVO ELETTROVENT./T.FUMI	1
6	40-00103	CAVO ALIMENTAZIONE	1
7	40-00107	CAVO SCHEDA MODULAZIONE TELAIO	1
8	40-00118	CAVO SONDA RISCALDAMENTO	1
9	45-00002	FRONTALE QUADRO	1
10	45-00008	TASTI IN GOMMA SERIE 2	2
11	45-00009	TASTI IN GOMMA SERIE 3	1
12	45-00024	MASCHERINA QUADRO	1
13	64091LA	COPERCHIO MORSETTIERA OBLO'	1
14	64092LA	CARTER QUADRO OBLO'	1

Disegnatore	Rev.	data revisione	Autore revisione	Descrizione revisione
riccardo.baiocchi				
Modificato				
eristian.pozzaqlin				
Data di creazione	Scala	Materiale	Sp.	Peso (Kg)
08/04/2013	12			346,567
Note				
Descrizione completa <b>QUADRO COMPLETO ASSEMBL.</b> <b>RK 18/25/34 - CS R2</b>				
 <b>RADIANT BRUCIATORI s.p.a.</b> 61025 Loc. Montelabbate (PS) - Via Pantanelli, 164 Tel. 0721/90791 (n. 4 linee r.a.) - Fax. 0721/9079299			Codice <b>41-00070</b>	Revisione <b>00</b>

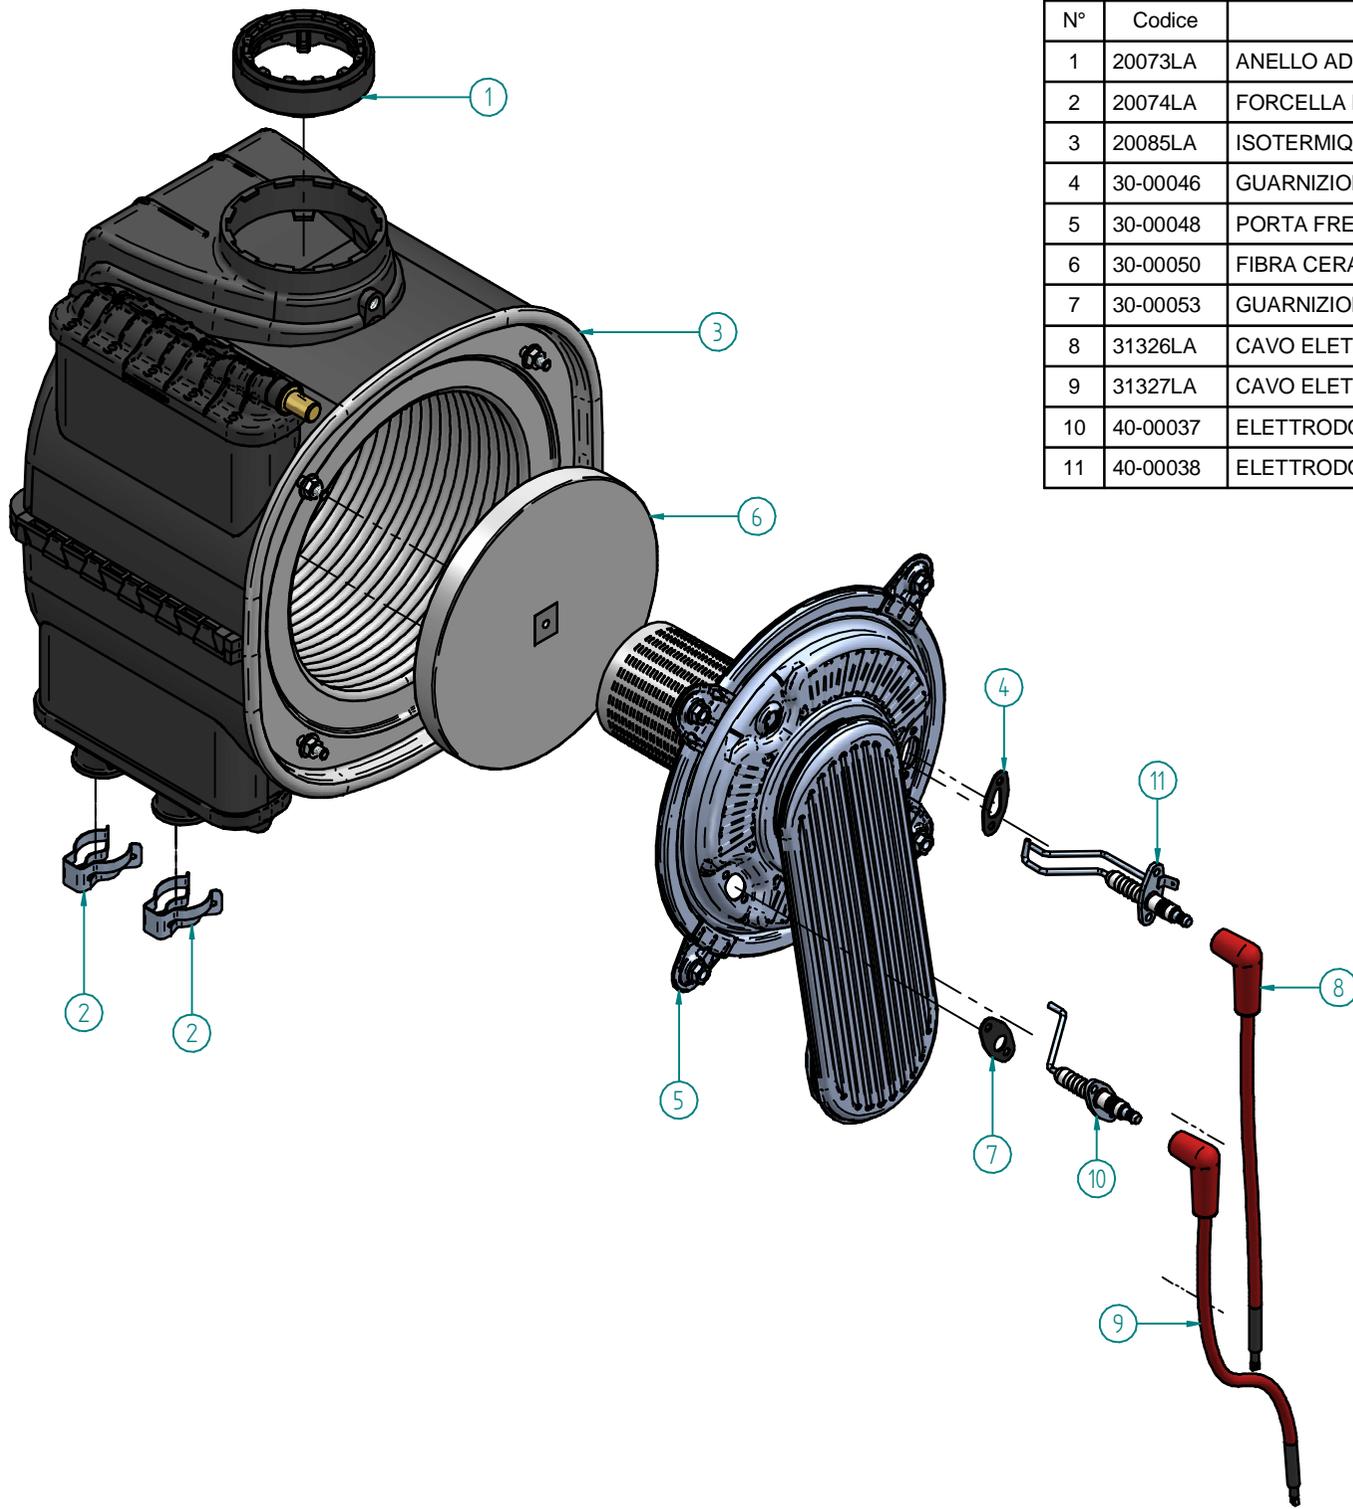

N°	Codice	Descrizione Completa	Qt.
1	20073LA	ANELLO ADATTATORE SCARICO FUMI Ø80/60 ISOTHERMIQUE	1
2	20074LA	FORCELLA FISSAGGIO TUBI ISOTHERIC	2
3	20085LA	ISOTHERMIQUE 4+1 FONDO CB - GM30-45-049-04	1
4	30-00046	GUARNIZIONE ELETTRODO ACCENSIONE BRUCIATORE PORTA FREDDA	1
5	30-00048	PORTA FREDDA 25kW	1
6	30-00050	FIBRA CERAMICA FONDO CON PLASTICA BRUCIATORE ISOTERMICO	1
7	30-00053	GUARNIZIONE ELETTRODO RIVELAZIONE BRUCIATORE PORTA FREDDA	1
8	31326LA	CAVO ELETTRODO ACCENSIONE ISOTERMIQUE- SM20019	1
9	31327LA	CAVO ELETTRODO RIVELAZIONE ISOTERMIQUE- SM20019	1
10	40-00037	ELETTRODO RIVELAZIONE PORTA FREDDA 31827 GIANNONI	1
11	40-00038	ELETTRODO ACCENSIONE PORTA FREDDA 31826 GIANNONI	1

Disegnatore	Rev.	data revisione	Autore revisione	Descrizione revisione
riccardo.baiocchi	01	20/07/2012	eristian.pazzaglini	Aggiunti particolari ricambistica
Modificato				
francesco.bonetti				
Data di creazione	Scala	Materiale	Sp.	Peso (Kg)
21/12/2010	13			0.03
Note				
Descrizione completa <b>ISOTERMICO 4+1</b> <b>PORTA FREDDA</b>				
				Revisione
<b>RADIANT BRUCIATORI s.p.a.</b> 61025 Loc. Montelabbate (PS) - Via Pantanelli, 164 Tel. 0721/90791 (n. 4 linee r.a.) - Fax. 0721/9079299				<b>30-00042</b>
				<b>01</b>