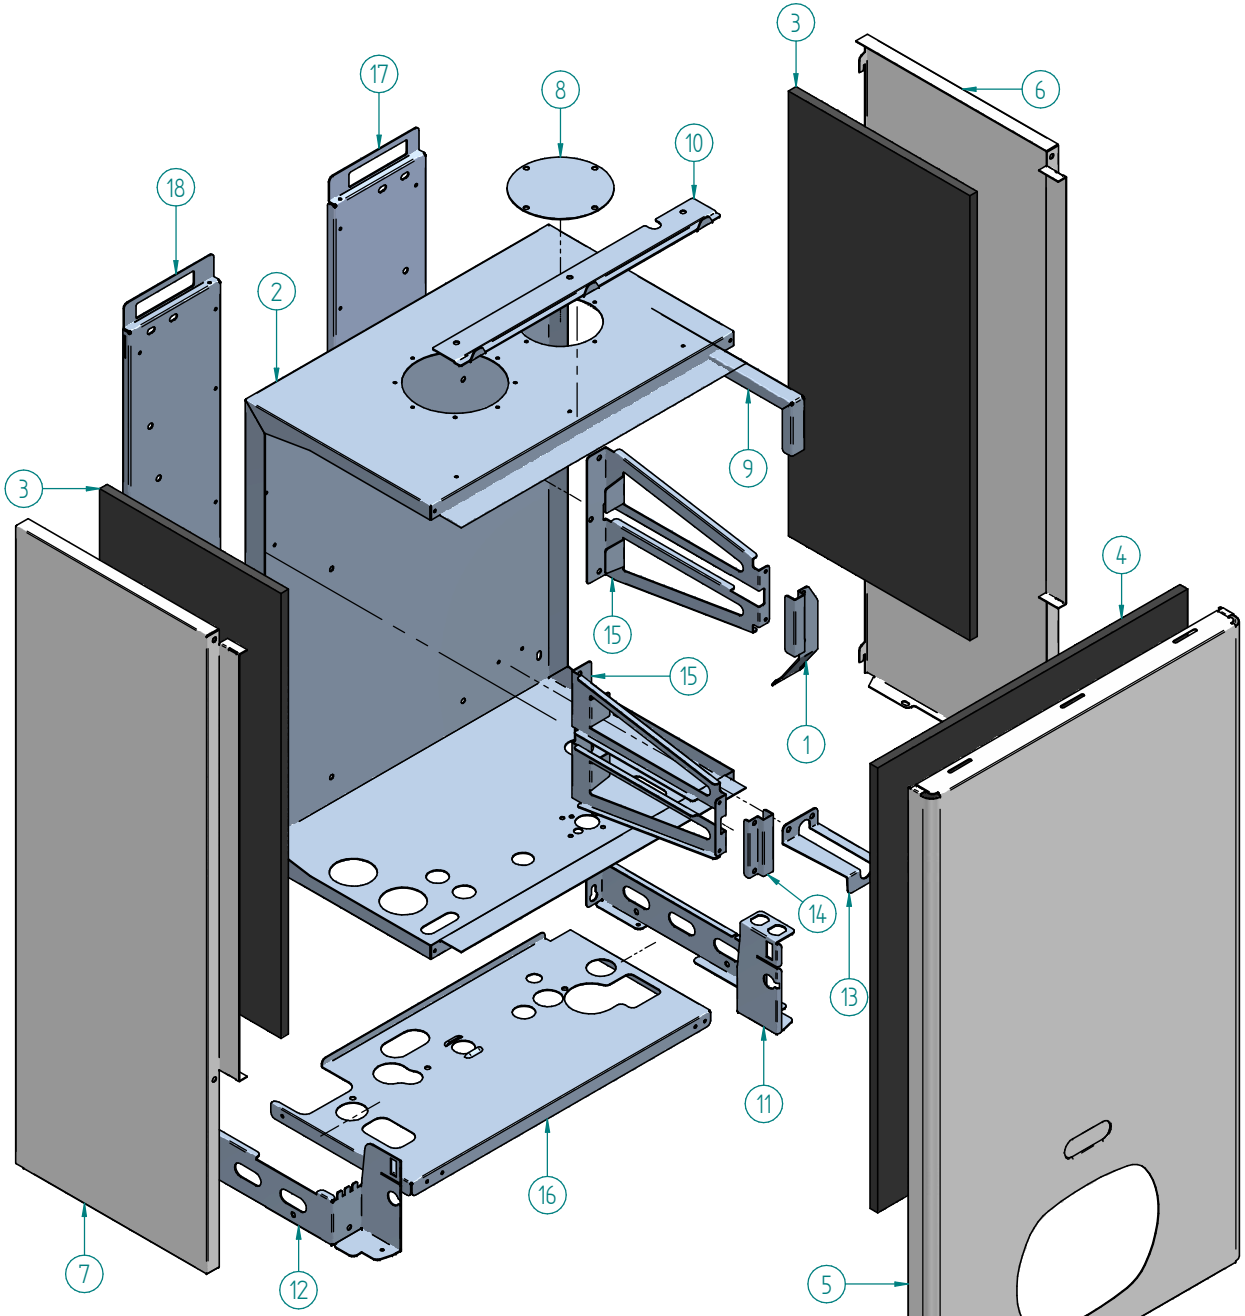

N°	Codice	Descrizione	Qt.
1	15-00261	PIASTRINO TRASFORMATORE HONEYWELL UNIVERSALE	1
2	28731LP	INVOLUCRO CAMERA STAGNA	1
3	43237LA	LATERALE DX-SX SPUGNA COIBENTAZIONE	2
4	43238LA	FRONTALE COIBENTAZIONE 510x410	1
5	52290LA	FRONTALE MANTELLO	1
6	52291LA	LATERALE DX MANTELLO	1
7	52292LA	LATERALE SX MANTELLO	1
8	62011LP	TAPPO Ø100	1
9	74216LP	STAFFA SUPPORTO VASO ESPANSIONE	1
10	74266LP	STAFFA FISSAGGIO MANTELLO	1
11	74331LP	STAFFA DESTRA QUADRO	1
12	74332LP	STAFFA SINISTRA QUADRO	1
13	74355LP	STAFFA INFERIORE VASO ESPANSIONE	1
14	74374LP	PIASTRINO FISSAGGIO BRUCIATORE	1
15	74375LP	STAFFA SUPPORTO BRUCIATORE	2
16	74461LP	DIMA RACCORDI	1
17	79137LP	LONGHERONE DESTRO	1
18	79138LP	LONGHERONE SINISTRO	1

Disegnatore	Rev.	data revisione	Autore revisione	Descrizione revisione
cristian.pazzaglini				
Modificato				
cristian.pazzaglini				

Data di creazione	Scala	Materiale	Sp.	Peso (Kg)
05/05/2012	1:5			589.898

Note

Descrizione completa

RK 25/B "EKOFLUX" MET IT - DT2 - CBD

DATI TECNICI E MISURE NON SONO IMPEGNATIVE. LA DITTA SI RISERVA IL DIRITTO DI EVENTUALI VARIAZIONI SENZA L' OBBLIGO DI PREAVVISO. SI DECLINA OGNI RESPONSABILITA' PER EVENTUALI INESATTEZZE CONTENUTE NEL PRESENTE OPUSCOLO SE DOVUTE AD ERRORI DI STAMPA O DI TRASCRIZIONE. TUTTI I DIRITTI SONO RISERVATI. NESSUNA PARTE DI QUESTO DOCUMENTO PUO' ESSERE RIPRODOTTA, MEMORIZZATA IN SISTEMI DI ARCHIVIO O TRASMESSA IN QUALSIASI FORMA O MEZZO ELETTRONICO, MECCANICO, FOTOCOPIA O ALTRI SENZA LA PREVENTIVA AUTORIZZAZIONE DELLA DITTA

RADIANT BRUCIATORI s.p.a.
61025 Loc. Montelabbate (PS) - Via Pantanelli, 164
Tel. 0721/90791 (n. 4 linee r.a.) - Fax. 0721/9079299

Codice	Revisione
A011A732D201	00

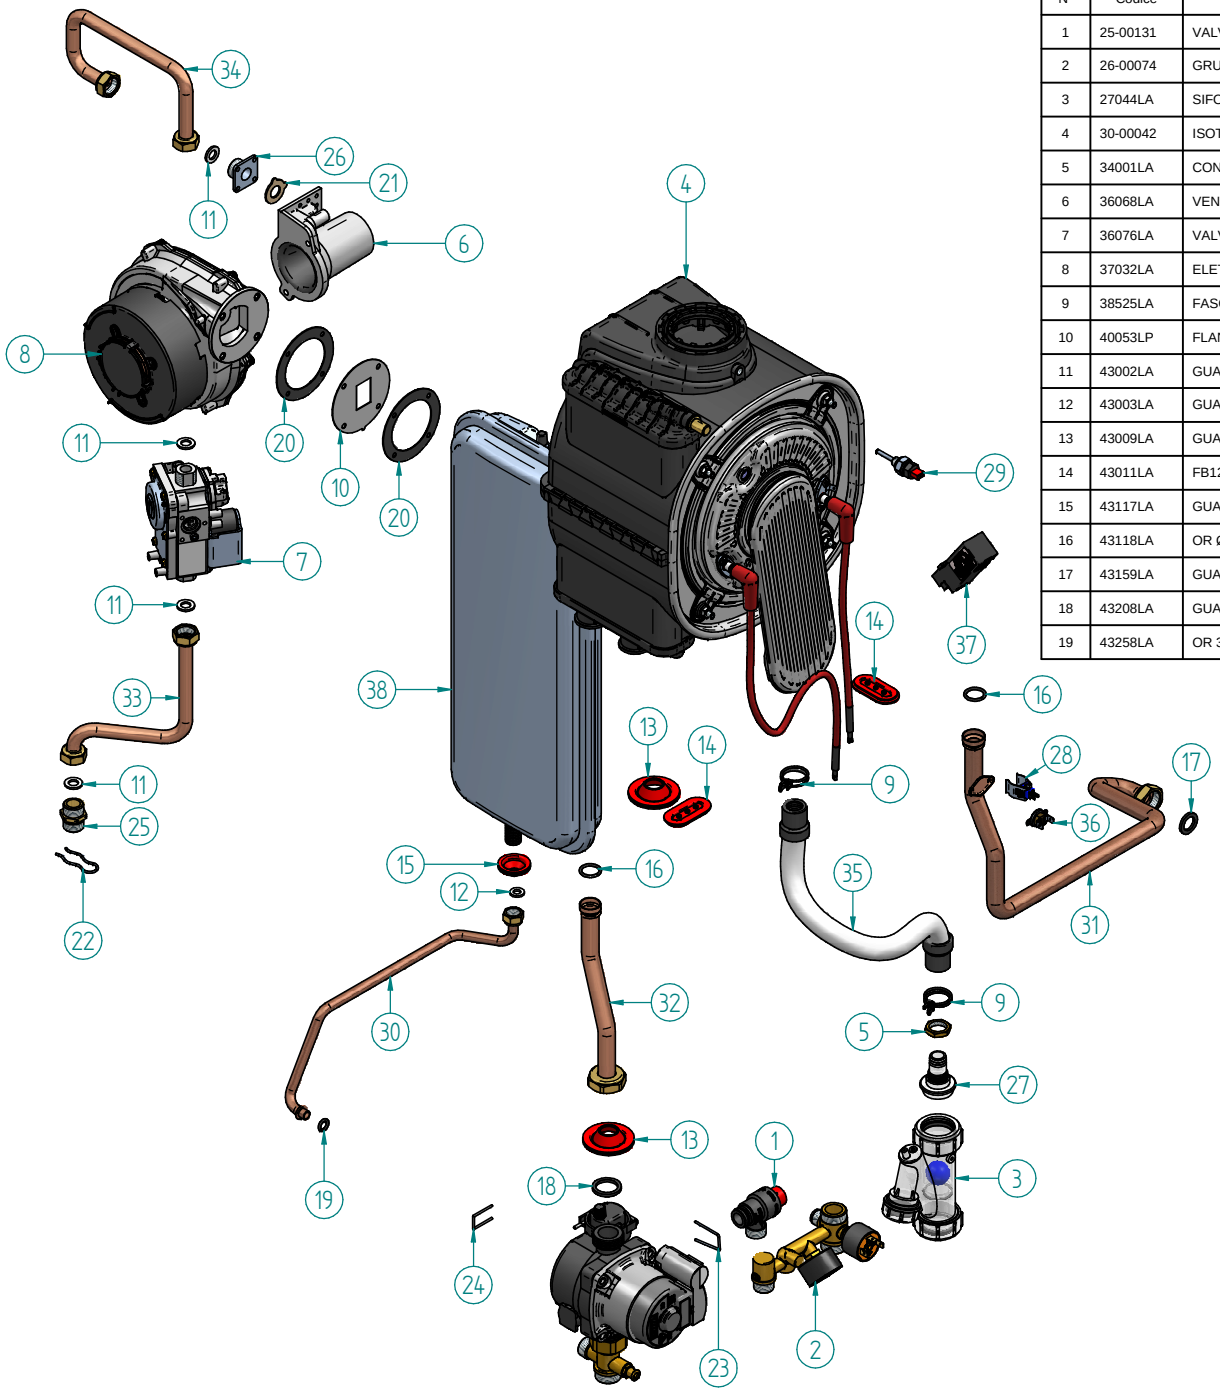

N°	Codice	Descrizione	Qt.	N°	Codice	Descrizione	Qt.
1	25-00131	VALVOLA SICUREZZA 3bar 1/2"	1	20	43278LA	GUARNIZIONE FLANGIA CONDENSAZIONE Ø82	2
2	26-00074	GRUPPO IDRAULICO	1	21	43309LA	GUARNIZIONE SUGHERO	1
3	27044LA	SIFONE RACCOGLICONDENSA	1	22	54016LA	MOLLA FISSAGGIO RACCORDI	1
4	30-00042	ISOTERMICO 4+1	1	23	54022LA	FORCELLA DI FISSAGGIO	1
5	34001LA	CONTRODADO 1/2" E24	1	24	54030LA	FORCELLA BLOCCAGGIO TUBO VASO ESPANSIONE	1
6	36068LA	VENTURI MANIFOLD RK A/R	1	25	56019LA	NIPLES 1/2" E24 CON SEDE MOLLA	1
7	36076LA	VALVOLA GAS CONDENSAZIONE	1	26	68013LP	RACCORDO 1/2" ENTRATA VALVOLA GAS	1
8	37032LA	ELETTROVENTILATORE PX128/203 - 230V/50Hz	1	27	68244LA	RACCORDO ATTACCO SIFONE	1
9	38525LA	FASCETTA BIFILARE A MOLLA 24.4 -26	2	28	73516LA	SENSORE A CLIP BLU PER TUBI Ø17 Ø18	1
10	40053LP	FLANGIA BRUCIATORE RAPIDA	1	29	73517LA	TERMOFUSIBILE ROSSO ISTMQ 102 °C	1
11	43002LA	GUARNIZIONE 1/2"	4	30	83652LP	TUBO Ø 10 VASO ESPANSIONE	1
12	43003LA	GUARNIZIONE 3/8"	1	31	83664LP	TUBO D.18 MANDATA	1
13	43009LA	GUARNIZIONE IN SILICONE ROSSO TUBO Ø18	2	32	83756LP	TUBO Ø 18 RITORNO	1
14	43011LA	FB12/1 GUAR.SIL/ROSSO OVALE	2	33	84152LP	TUBO Ø 14 ENTRATA VALVOLA GAS	1
15	43117LA	GUARNIZIONE PASSATUBO Ø 14 P000083-0152	1	34	84172LP	TUBO Ø 14 USCITA GAS	1
16	43118LA	OR Ø17.86x2.62 EPDM SCAMBIATORE BITERMICO	2	35	84195LP	TUBO SCARICO CONDENSA	1
17	43159LA	GUARNIZIONE 3/4" MULTIPLEX Ø24x16x2	1	36	86006LA	TERMOSTATO SICUREZZA 95C°	1
18	43208LA	GUARNIZIONE 23x30x3sp. EPDM 80 Sh. 1"	1	37	88023LA	TRASFORMATORE AC 230VAC 50-60HZ	1
19	43258LA	OR 3037 EPDM Øi.9,19 Ø2,62	1	38	95013LA	VASO ESPANSIONE L7 RETTANGOLARE	1

Disegnatore	Rev.	data revisione	Autore revisione	Descrizione revisione
cristian.pazzaglini				
Modificato				
cristian.pazzaglini				

Data di creazione	Scala	Materiale	Sp.	Peso (Kg)
05/05/2012	1:5.5			589.898

Note

Descrizione completa

RK 25/B "EKOFLUX" MET IT
- DT2 - CBD

DATI TECNICI E MISURE NON SONO IMPEGNATIVE. LA DITTA SI RISERVA IL DIRITTO DI EVENTUALI VARIAZIONI SENZA L' OBBLIGO DI PREAVVISO. SI DECLINA OGNI RESPONSABILITA' PER EVENTUALI INESATTEZZE CONTENUTE NEL PRESENTE OPUSCOLO SE DOVUTE AD ERRORI DI STAMPA O DI TRASCRIZIONE. TUTTI I DIRITTI SONO RISERVATI. NESSUNA PARTE DI QUESTO DOCUMENTO PUO' ESSERE RIPRODOTTA, MEMORIZZATA IN SISTEMI DI ARCHIVIO O TRASMESSA IN QUALSIASI FORMA O MEZZO ELETTRONICO, MECCANICO, FOTOCOPIA O ALTRI SENZA LA PREVENTIVA AUTORIZZAZIONE DELLA DITTA

RADIANT BRUCIATORI s.p.a.
61025 Loc. Montelabbate (PS) - Via Pantanelli, 164
Tel. 0721/90791 (n. 4 linee r.a.) - Fax. 0721/9079299

Codice	Revisione
A011A732D201	00

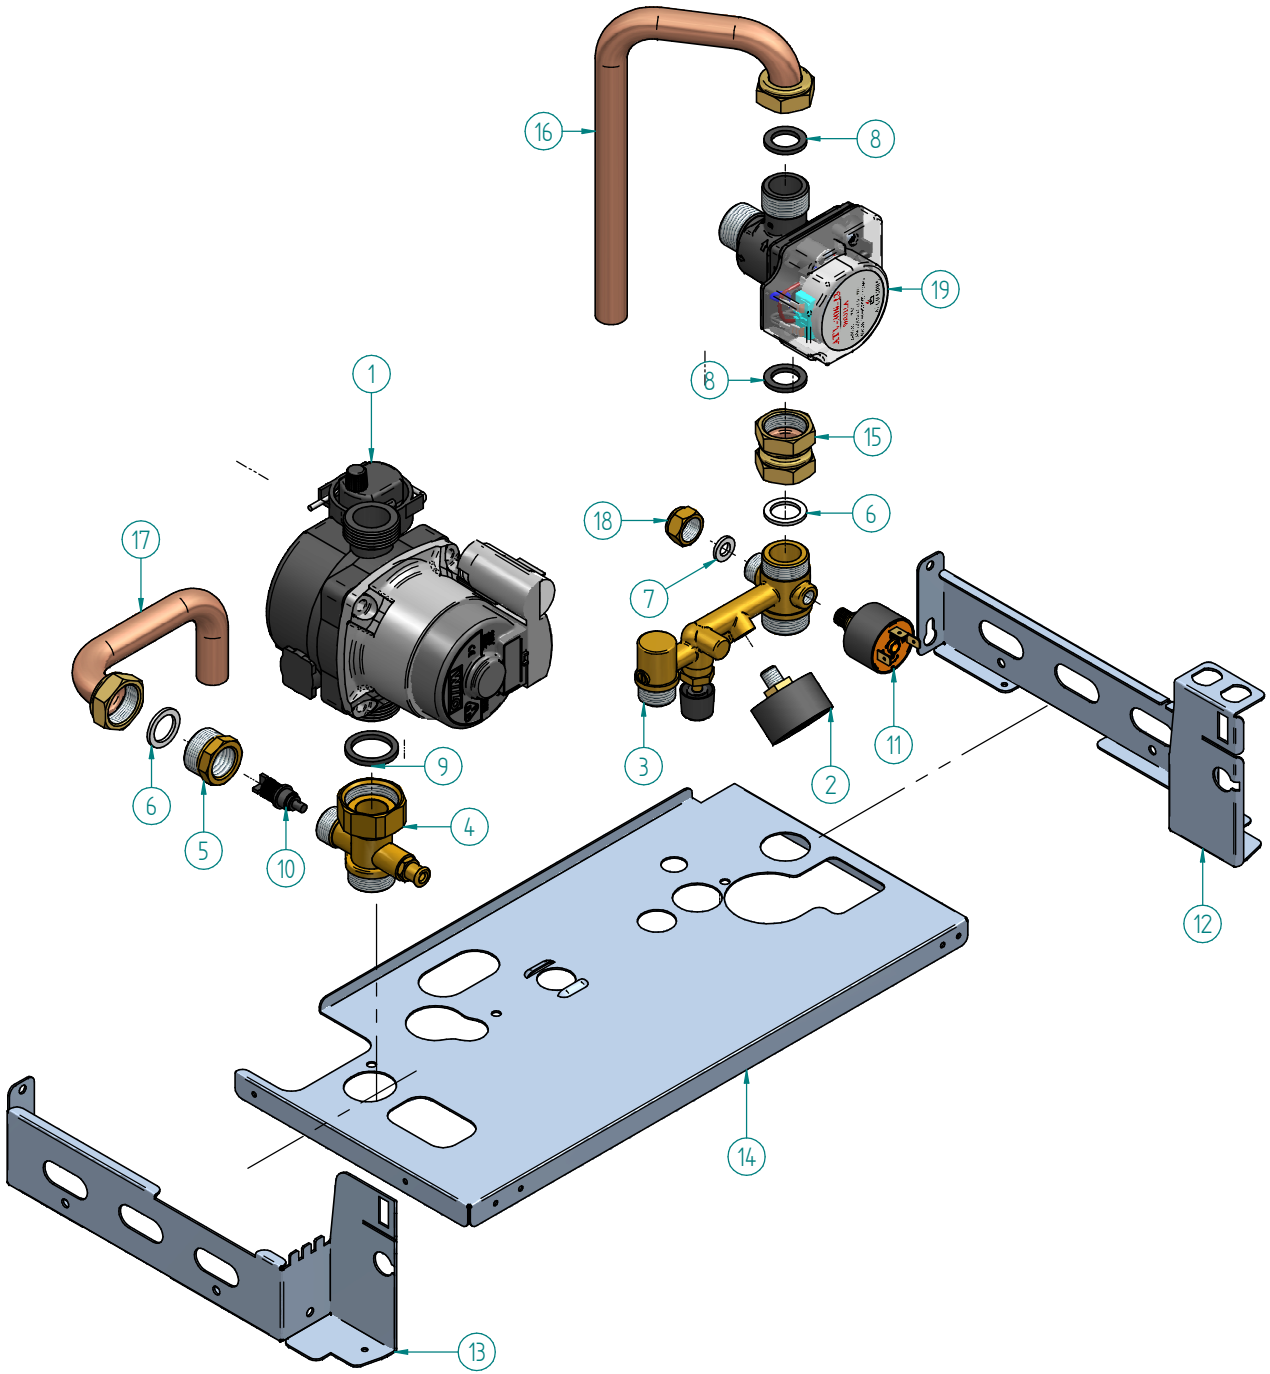

N°	Codice	Descrizione	Qt.
1	25-00168	CIRCOLATORE INTRSL 15/5-1 KU	1
2	25-00196	MANOMETRO NUOVO QUADRANTE	1
3	26064LA	RACCORDO SOLO RISCALDAMENTO	1
4	26079LA	COLLETTORE POMPA M24c/BY-PASS APERTO	1
5	33026LA	RACCORDO USCITA SANITARIO 3/4" E 30	1
6	43001LA	GUARNIZIONE 3/4"	2
7	43003LA	GUARNIZIONE 3/8"	1
8	43159LA	GUARNIZIONE 3/4" MULTIPLEX Ø24x16x2	2
9	43208LA	GUARNIZIONE 23x30x3sp. EPDM 80 Sh. 1"	1
10	43267LP	KIT BY-PASS	1
11	59015LA	PRESSOSTATO ACQUA	1
12	74331LP	STAFFA DESTRA QUADRO	1
13	74332LP	STAFFA SINISTRA QUADRO	1
14	74461LP	DIMA RACCORDI	1
15	83403LP	TRONCHETTO D.18 RACCORDO SANIT. FRED.-V.3VIE	1
16	83528LP	TUBO Ø 18 MANDATA BOILER	1
17	83529LP	TUBO Ø 18 RITORNO BOILER	1
18	89133LA	TAPPO CIECO 3/8"	1
19	96031LA	VALVOLA DEVIATRICE MOTORIZZATA A 3 VIE	1

Disegnatore	Rev.	data revisione	Autore revisione	Descrizione revisione
cristian.pazzaglini				
Modificato				
cristian.pazzaglini				

Data di creazione	Scala	Materiale	Sp.	Peso (Kg)
09/02/2012	13			2.41

Note

Descrizione completa

GRUPPO IDRAULICO
RK 18/25 E/B

DATI TECNICI E MISURE NON SONO IMPEGNATIVE. LA DITTA SI RISERVA IL DIRITTO DI EVENTUALI VARIAZIONI SENZA L' OBBLIGO DI PREAVVISO. SI DECLINA OGNI RESPONSABILITA' PER EVENTUALI INESATTEZZE CONTENUTE NEL PRESENTE OPUSCOLO SE DOVUTE AD ERRORI DI STAMPA O DI TRASCRIZIONE. TUTTI I DIRITTI SONO RISERVATI. NESSUNA PARTE DI QUESTO DOCUMENTO PUO' ESSERE RIPRODOTTA, MEMORIZZATA IN SISTEMI DI ARCHIVIO O TRASMESSA IN QUALSIASI FORMA O MEZZO ELETTRONICO, MECCANICO, FOTOCOPIA O ALTRI SENZA LA PREVENTIVA AUTORIZZAZIONE DELLA DITTA

RADIANT BRUCIATORI s.p.a.
61025 Loc. Montelabbate (PS) - Via Pantanelli, 164
Tel. 0721/90791 (n. 4 linee r.a.) - Fax. 0721/9079299

Codice	Revisione
26-00074	00

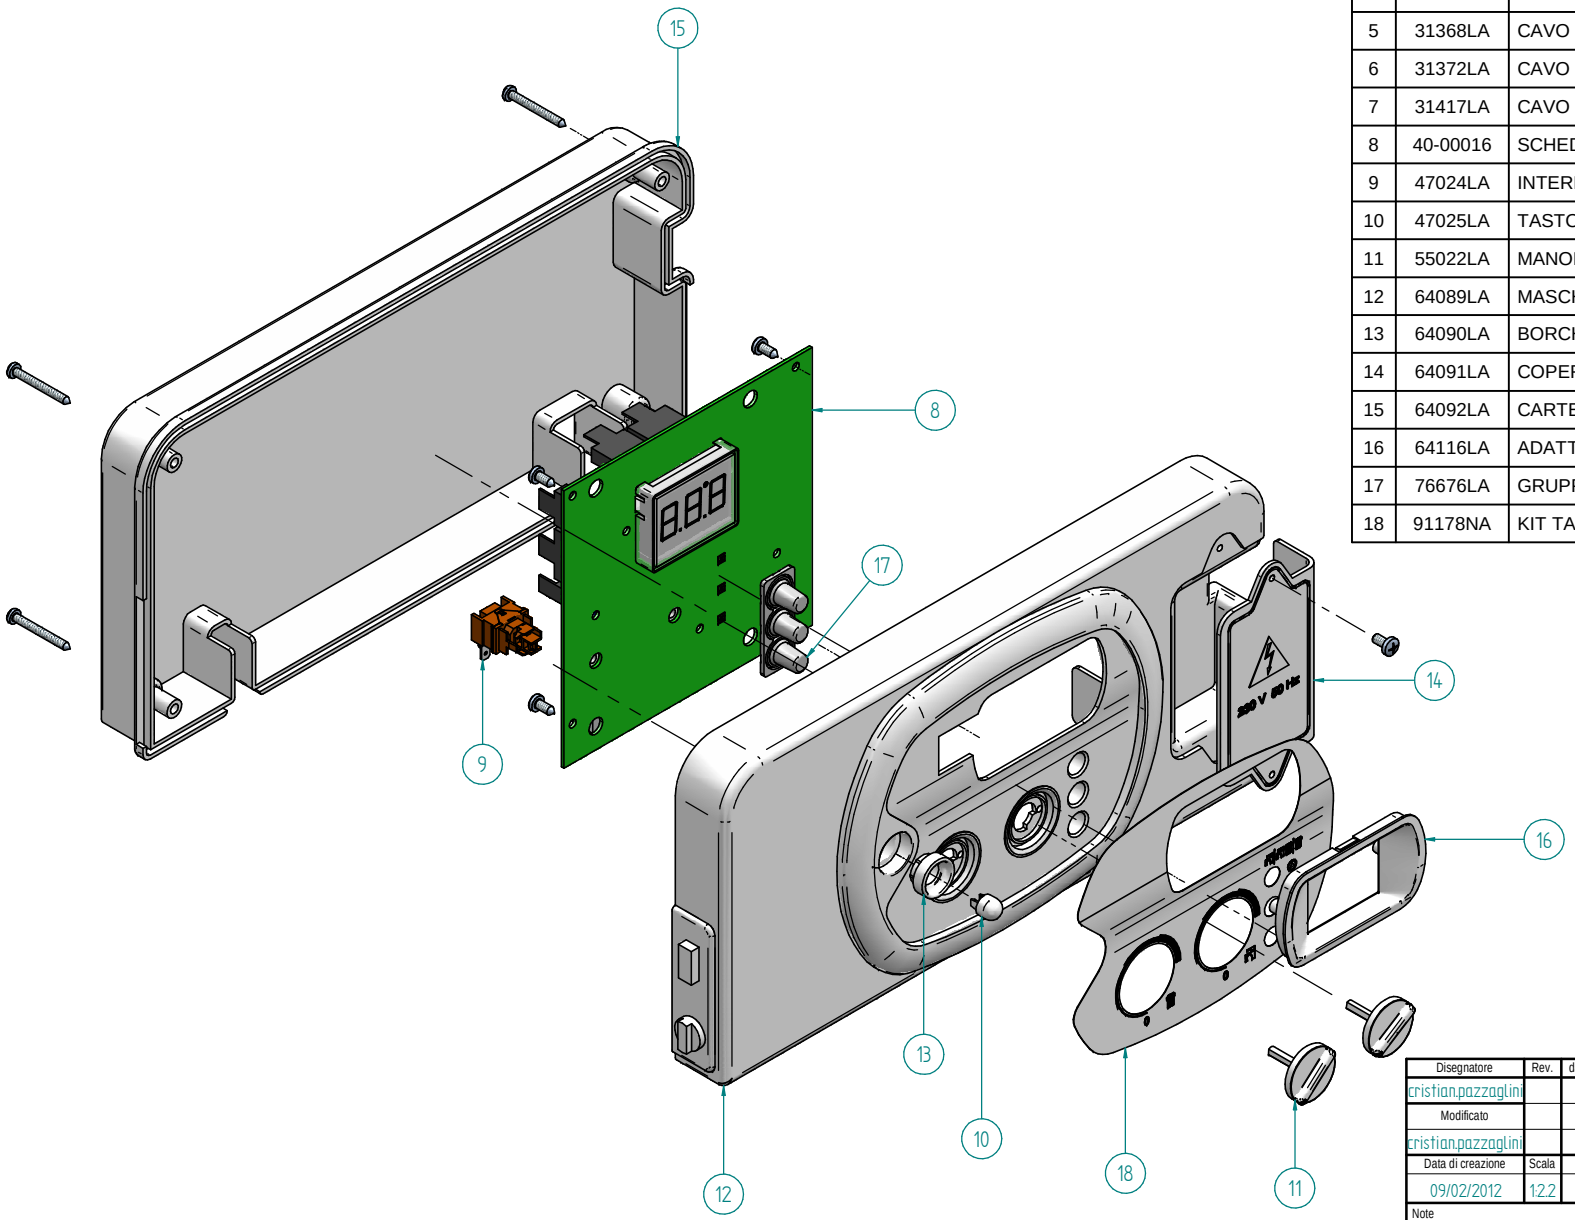

N.	Codice	Descrizione	Qt.
1	31289LA	MORSETTIERA CAVO ALIM. TERMOSTATO AMB. DT/DT2/ELIT	1
2	31290LA	CAVO INTERUTTORE	1
3	31291LA	CAVO SCHEDA MODULAZIONE TELAIO	1
4	31294LA	CAVO PRESSOSTATO ACQUA	1
5	31368LA	CAVO SONDA SAN.RISC. 8mt. E/B	1
6	31372LA	CAVO ELETTROVENT./TERMOFUSIBILE	1
7	31417LA	CAVO CIRCOLATORE PREMIUM	1
8	40-00016	SCHEDA INTEGRATA DIGITECH 2	1
9	47024LA	INTERRUTTORE L5 UNIPOLARE 16A/ 250V	1
10	47025LA	TASTO x L5 A CUPOLA BIANCO	1
11	55022LA	MANOPOLA OBLO' 2005	2
12	64089LA	MASCHERINA QUADRO	1
13	64090LA	BORCHIA QUADRO OBLO'	1
14	64091LA	COPERCHIO MORSETTIERA OBLO'	1
15	64092LA	CARTER QUADRO OBLO'	1
16	64116LA	ADATTATORE DISPLAY	1
17	76676LA	GRUPPO 3 TASTI GREY	1
18	91178NA	KIT TARGHE IN LEXAN PER QUADRO OBLO'	1

Disegnatore	Rev.	data revisione	Autore revisione	Descrizione revisione
cristian.pazzaglini				
Modificato				
cristian.pazzaglini				

Data di creazione	Scala	Materiale	Sp.	Peso (Kg)
09/02/2012	1:2.2			0.628

Note

Descrizione completa

QUADRO COMPLETO ASSEMBLATO
RK 18/25 E/B

DATI TECNICI E MISURE NON SONO IMPEGNATIVE, LA DITTA SI RISERVA IL DIRITTO DI EVENTUALI VARIAZIONI SENZA L' OBBLIGO DI PREAVVISO. SI DECLINA OGNI RESPONSABILITA' PER EVENTUALI INESATTEZZE CONTENUTE NEL PRESENTE OPUSCOLO SE DOVUTE AD ERRORI DI STAMPA O DI TRASCRIZIONE. TUTTI I DIRITTI SONO RISERVATI. NESSUNA PARTE DI QUESTO DOCUMENTO PUO' ESSERE RIPRODOTTA, MEMORIZZATA IN SISTEMI DI ARCHIVIO O TRASMESSA IN QUALSIASI FORMA O MEZZO ELETTRONICO, MECCANICO, FOTOCOPIA O ALTRI SENZA LA PREVENTIVA AUTORIZZAZIONE DELLA DITTA

RADIANT BRUCIATORI s.p.a.
61025 Loc. Montelabbate (PS) - Via Pantanelli, 164
Tel. 0721/90791 (n. 4 linee r.a.) - Fax. 0721/9079299

Codice	Revisione
41-00027	00

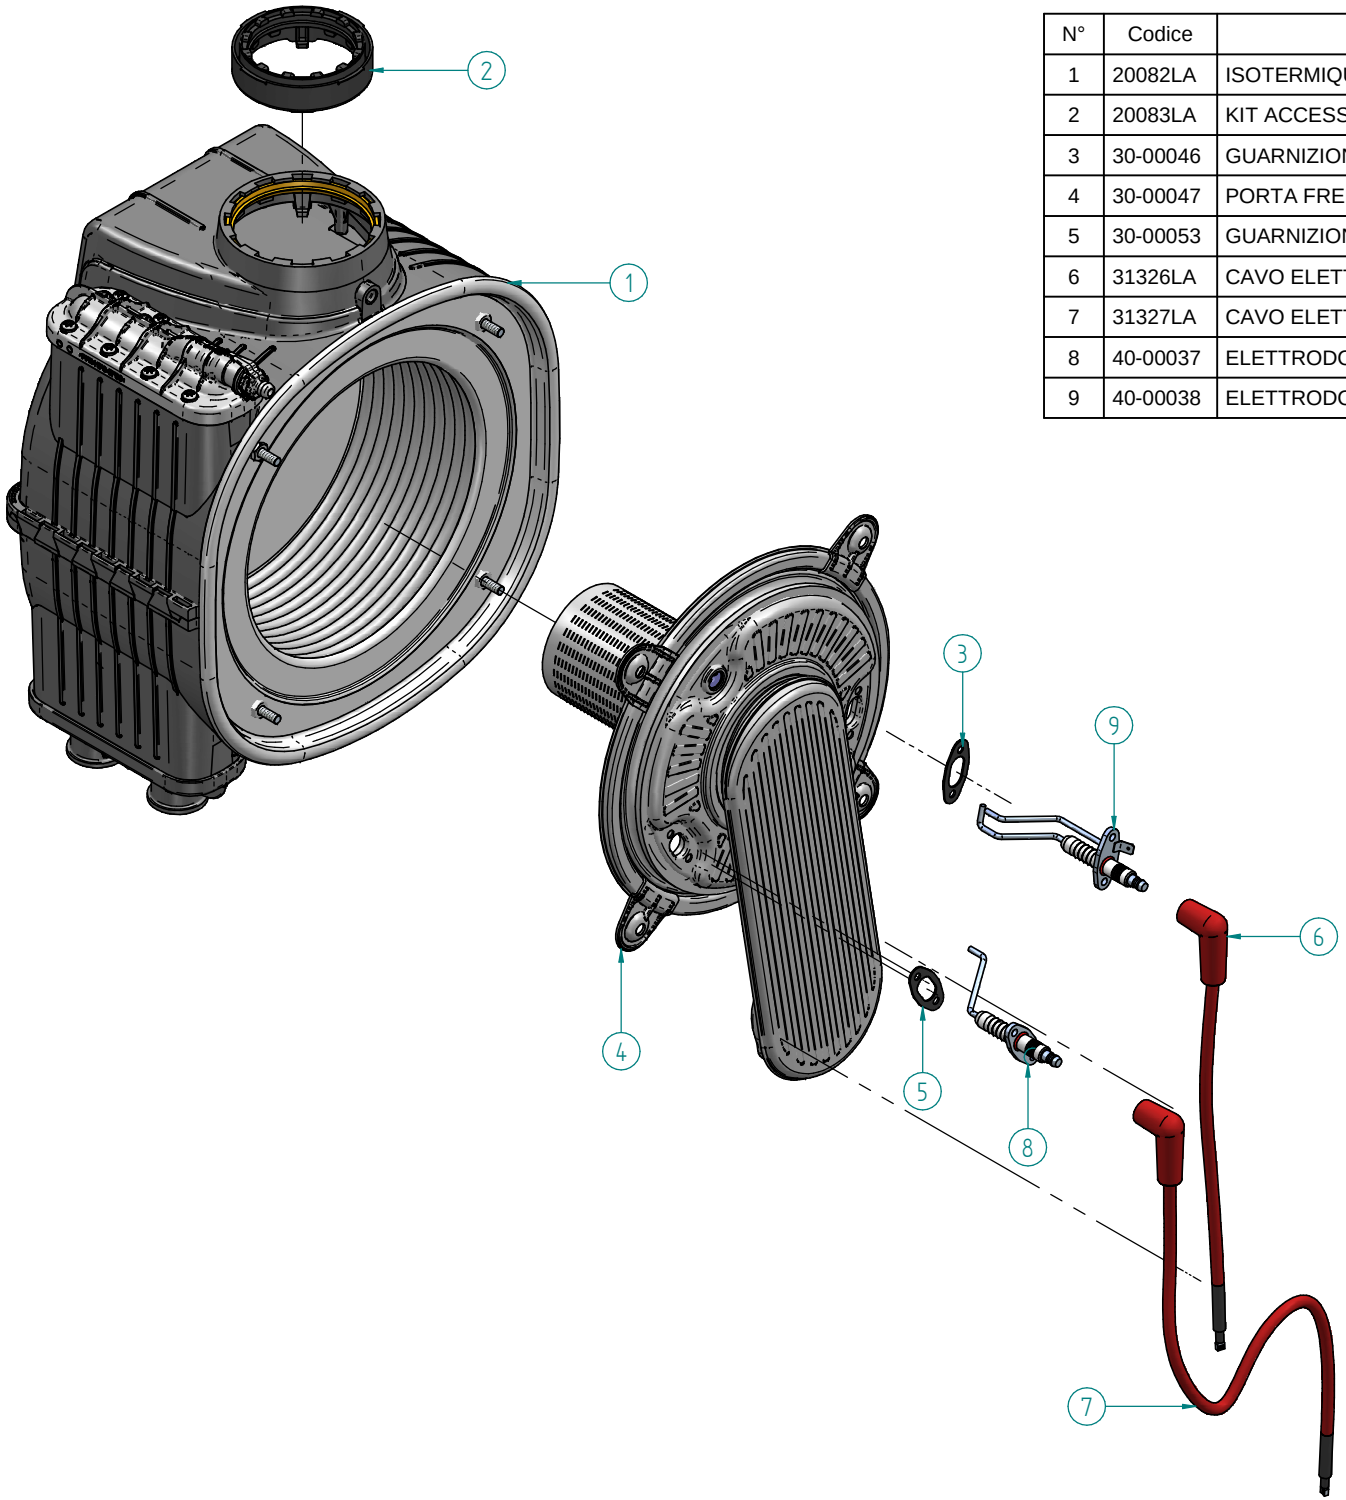

N°	Codice	Descrizione Completa	Qt.
1	20082LA	ISOTERMIQUE 3+1 FONDO CB - GM30-45-092-02	1
2	20083LA	KIT ACCESSORI 4+1 - 3+1 - 5+1 BRUCIATORE A CONDENSAZIONE ISOTHERMIQUE	1
3	30-00046	GUARNIZIONE ELETTRODO ACCENSIONE BRUCIATORE PORTA FREDDA	1
4	30-00047	PORTA FREDDA 18kW	1
5	30-00053	GUARNIZIONE ELETTRODO RIVELAZIONE BRUCIATORE PORTA FREDDA	1
6	31326LA	CAVO ELETTRODO ACCENSIONE ISOTERMIQUE- SM20019	1
7	31327LA	CAVO ELETTRODO RIVELAZIONE ISOTERMIQUE- SM20019	1
8	40-00037	ELETTRODO RIVELAZONE PORTA FREDDA	1
9	40-00038	ELETTRODO ACCENSIONE PORTA FREDDA	1

Disegnatore	Rev.	data revisione	Autore revisione	Descrizione revisione
cristian.pazzaglini				
Modificato				
cristian.pazzaglini				

Data di creazione	Scala	Materiale	Sp.	Peso (Kg)
07/03/2011	13			536.276

Note

Descrizione completa

ISOTERMICO 3+1
PORTA FREDDA

DATI TECNICI E MISURE NON SONO IMPEGNATIVE, LA DITTA SI RISERVA IL DIRITTO DI EVENTUALI VARIAZIONI SENZA L' OBBLIGO DI PREAVVISO. SI DECLINA OGNI RESPONSABILITA' PER EVENTUALI INESATTEZZE CONTENUTE NEL PRESENTE OPUSCOLO SE DOVUTE AD ERRORI DI STAMPA O DI TRASCRIZIONE. TUTTI I DIRITTI SONO RISERVATI. NESSUNA PARTE DI QUESTO DOCUMENTO PUO' ESSERE RIPRODOTTA, MEMORIZZATA IN SISTEMI DI ARCHIVIO O TRASMESSA IN QUALSIASI FORMA O MEZZO ELETTRONICO, MECCANICO, FOTOCOPIA O ALTRI SENZA LA PREVENTIVA AUTORIZZAZIONE DELLA DITTA

RADIANT BRUCIATORI s.p.a.
61025 Loc. Montelabbate (PS) - Via Pantanelli, 164
Tel. 0721/90791 (n. 4 linee r.a.) - Fax. 0721/9079299

Codice	Revisione
30-00041	00

\\SERVERS\Ruledesigner\Root\COMPONENTISTICA\30-\00041\30-00041.dft / \\SERVERS\Ruledesigner\Root\COMPONENTISTICA\30-\00041\30-00041.asm