



Cod. 51038LP CONTENITORE BOX

Pos.	Codice	Descrizione		U.M.	Q.ta'
 RADIANT BRUCIATORI S.p.A.		Oggetto:	Data: 03.12.08	A011A412E113	metano
		Esplso ricambi Caldaia inserita in modulo contenitore	Scala: --	A011B412E113	G.P.L.
		COMPONENTI MODULO CONTENITORE	Ufficio: tecnico		gas città
		Descrizione:	Disegnato:		aria prop.
		mod. RMA5 20 E / PLUSBOX	Controllato:		gasolio
		camera stagna - accensione elettronica	Approvato:	Scheda n.:	B0734_AA2
<small>DATI TECNICI E MISURE NON SONO IMPEGNATIVE. LA DITTA SI RISERVA IL DIRITTO DI EVENTUALI VARIAZIONI SENZA L'OBBLIGO DI PREAVVISO, DECLINANDO OGNI RESPONSABILITÀ PER EVENTUALI INESATTEZZE CONTENUTE NEL PRESENTE OPUSCOLO, SE DOVUTE AD ERRORI DI STAMPA O DI TRASCRIZIONE. E-02 TUTTI I DIRITTI SONO RISERVATI. NESSUNA PARTE DI QUESTO DOCUMENTO PUÒ ESSERE RIPRODOTTA, MEGLIORAZATA IN SISTEMI D'ARCHIVIO, O TRASMESSA IN QUALSIASI FORMA O MEZZO ELETTRONICO, MECCANICO, FOTOCOPIA, REGISTRAZIONE O ALTRI, SENZA LA PREVENTIVA AUTORIZZAZIONE SCRITTA DELLA DITTA.</small>					

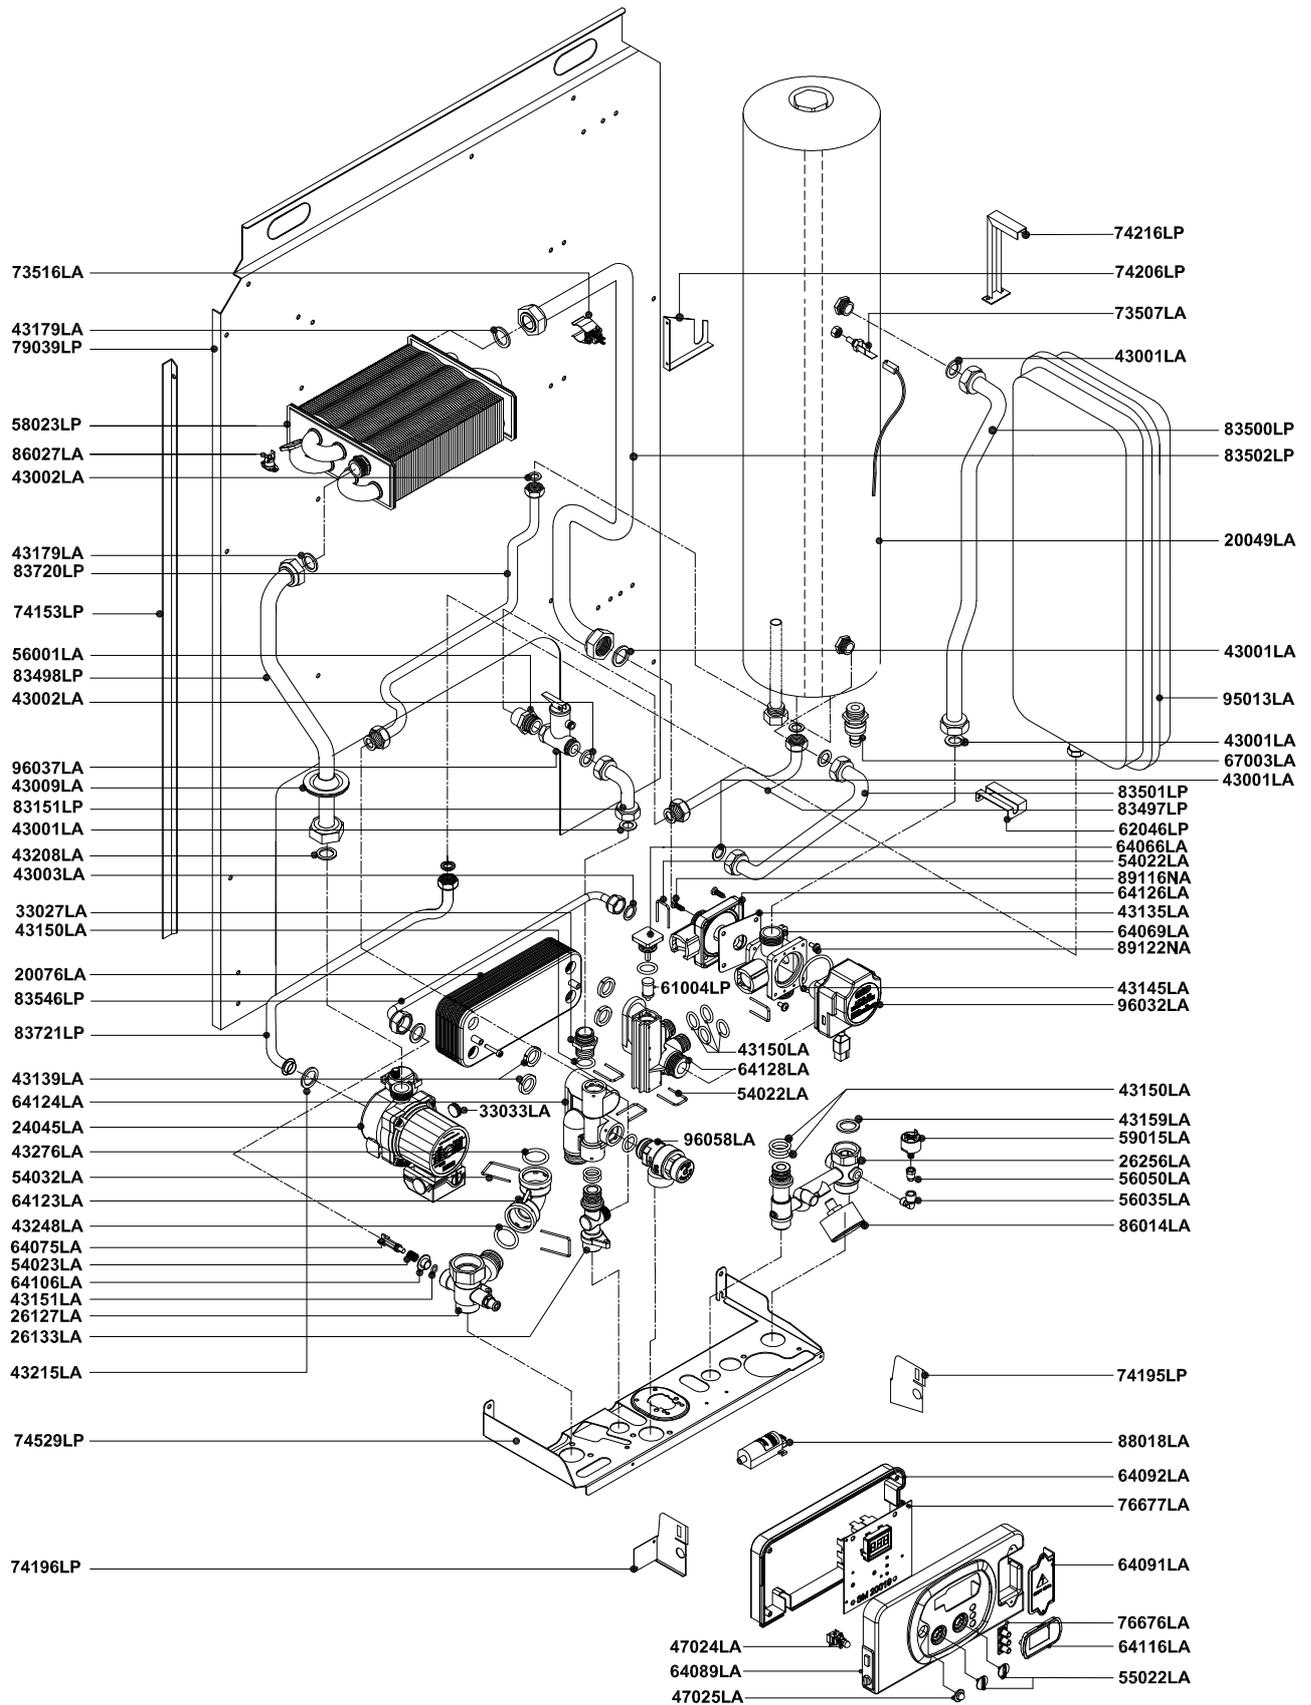


Pos.	Codice	Descrizione	U.M.	Q.ta'	
 RADIANT BRUCIATORI S.p.A.	Oggetto: Esplso ricambi Caldaia inserita in modulo contenitore COMPONENTI IMPIANTO IDRICO		Date:	03.12.08	
	Descrizione: mod. RMAS 20 E / PLUSBOX <i>camera stagna - accensione elettronica</i>		Scala:	--	
			Ufficio:	tecnico	
			Disegnato:		
			Controllato:		
		Approvato:		Scheda n.:	B0735_AA2
					A011A412E113 metano A011B412E113 G.P.L. gas città aria prop. gasolio




DATI TECNICI E MISURE NON SONO IMPEGNATIVE. LA DITTA SI RISERVA IL DIRITTO DI EVENTUALI VARIAZIONI SENZA SOGGERRE. DECLINIAMO OGNI RESPONSABILITÀ PER EVENTUALI INESATTEZZE CONTENUTE NEL PRESENTE OPUSCOLO, SE DOVUTE AD ERRORI DI STAMPATO O DI TRASCRIZIONE. E-GE TUTTI I DIRITTI SONO RISERVATI. NESSUNA PARTE DI QUESTO DOCUMENTO PUÒ ESSERE RIPRODOTTA, INVESTITA IN SISTEMI DI ARCHIVIO, O TRASMESSA IN QUALSIASI FORMA O MEZZO ELETTRONICO, MECCANICO, FOTOCOPIA, REGISTRAZIONE O ALTRI, SENZA LA PREVENTIVA AUTORIZZAZIONE SCRITTA DELLA DITTA.

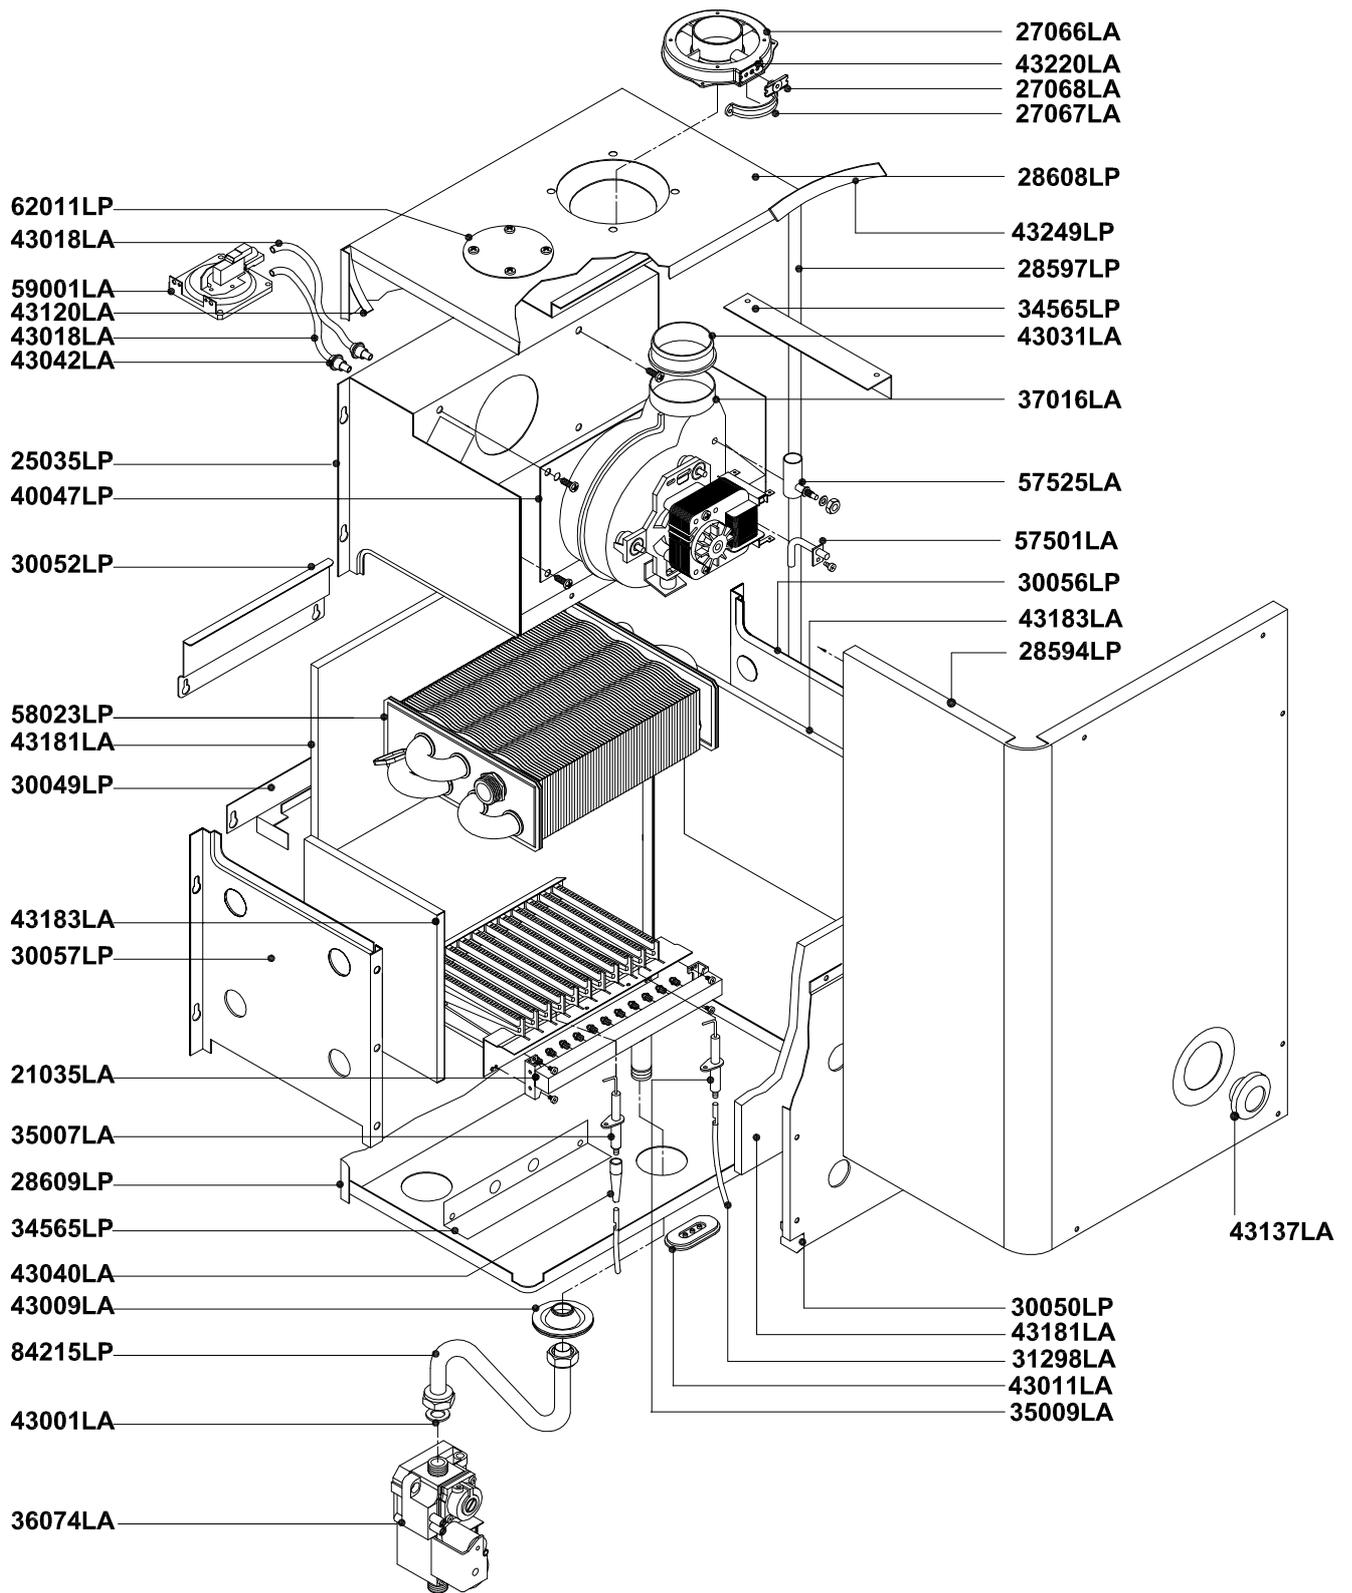


Pos.	Codice	Descrizione		U.M.	Q.ta'	
 RADIANT BRUCIATORI S.p.A.	Oggetto: Esplosi ricambi Caldaia inserita in modulo contenitore COMPONENTI IMPIANTO TERMICO		Data:	03.12.08	A011A412E113 metano	
	Descrizione: mod. RMAS 20 E / PLUSBOX <i>camera stagna - accensione elettronica</i>		Scala:	---	A011B412E113 G.P.L.	
			Ufficio:	tecnico		gas città
			Disegnato:			aria prop.
			Controllato:			gasolio
		Approvato:		Scheda n.:	B0736_AA2	
<small>DATI TECNICI E MISURE NON SONO INPEGNATIVE. LA DITTA SI RISERVA IL DIRITTO DI EVENTUALI VARIAZIONI SENZA L'OBBLIGO DI PREAVVISO, DECLINANDO OGNI RESPONSABILITÀ PER EVENTUALI INESATTEZZE CONTENUTE NEL PRESENTE OPUSCOLO, SE DOVUTE AD ERRORI DI STAMPA O DI TRASCRIZIONE. E-02 TUTTI I DIRITTI SONO RISERVATI. NESSUNA PARTE DI QUESTO DOCUMENTO PUÒ ESSERE RIPRODOTTA, MEGLIORATA, INVESTITA IN SISTEMI D'ARCHIVIO, O TRASMESSA IN QUALSIASI FORMA O MEZZO ELETTRONICO, MECCANICO, FOTOCOPIA, REGISTRAZIONE O ALTRI, SENZA LA PREVENTIVA AUTORIZZAZIONE SCRITTA DELLA DITTA.</small>						

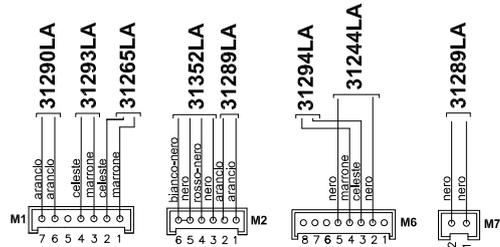

**SCHEDA BMBC c/DISPLAY DIGITECH - SM20019
COD. 76677LA**

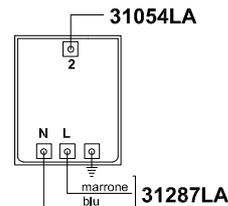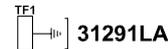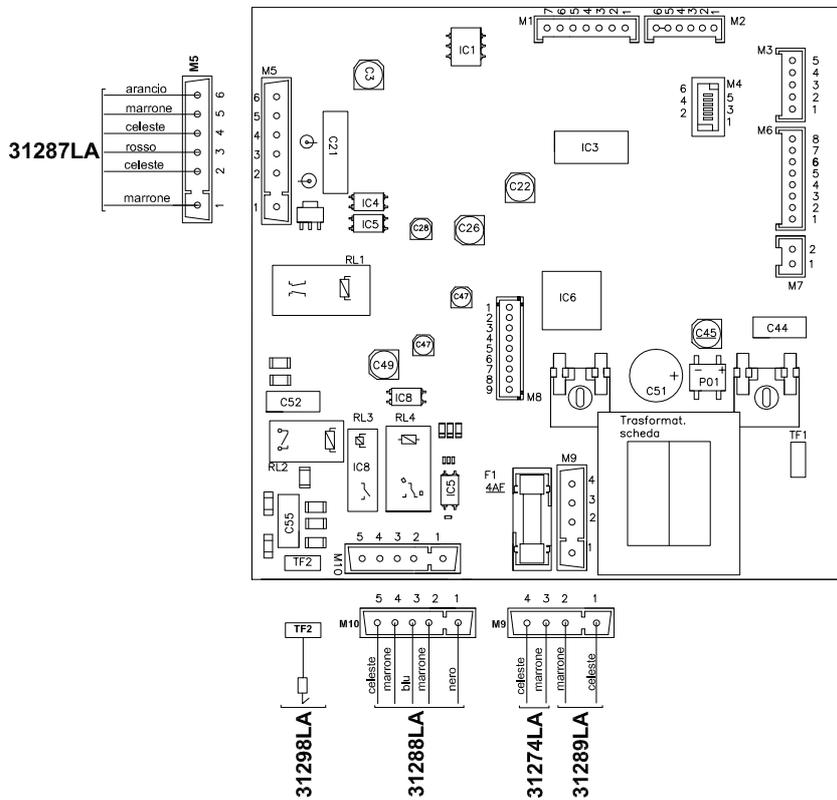

**TRASFORMATORE
AC1 230VAC 25HZ COD. 88018LA**

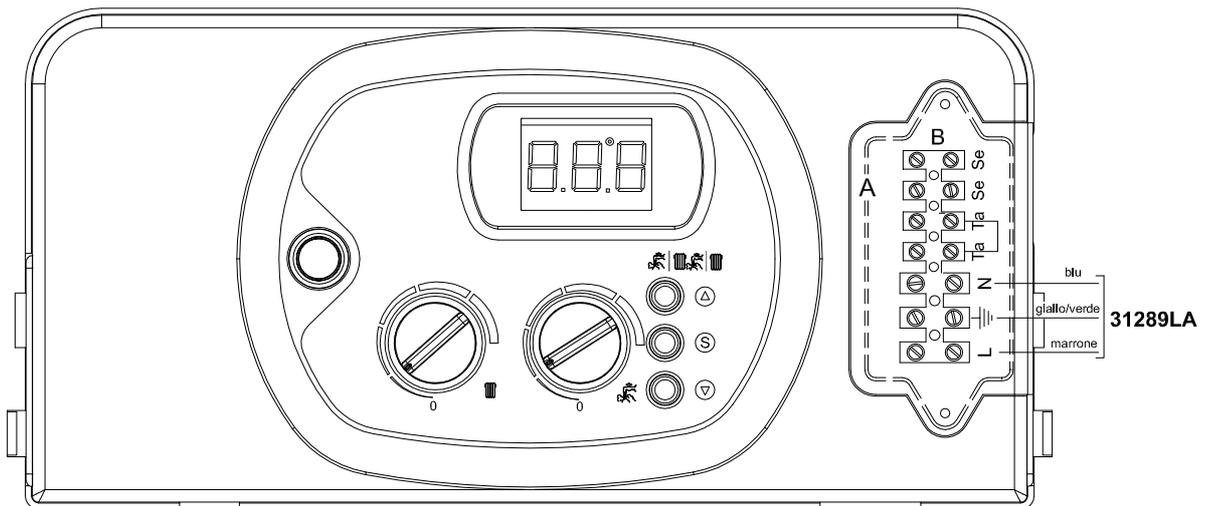

Pos.	Codice	Descrizione	U.M.	Q.ta'
 RADIANT BRUCIATORI S.p.A.		Oggetto: Esposto ricambi Caldaia inserita in modulo contenitore COMPONENTI IMPIANTO ELETTRICO	Data: 03.12.08	A011A412E113 metano
		Descrizione: mod. RMAS 20 E / PLUSBOX camera stagna - accensione elettronica	Scala: --	A011B412E113 G.P.L.
			Ufficio: tecnico	gas città
			Disegnato:	aria prop.
			Controllato:	gasolio
			Approvato:	Scheda n.: B0737_AA2

DATI TECNICI E MISURE NON SONO IMPEGNATIVE. LA CITTA' SI RISERVA IL DIRITTO DI EVENTUALI VARIAZIONI SENZA L'OBBLIGO DI PREAVVISO. DECLINIAMO OGNI RESPONSABILITÀ PER EVENTUALI NESATTEZZE CONTENUTE NEL PRESENTE OPUSCOLO, SE DOVUTE AD ERRORI DI STAMPA O DI TRASCRIZIONE. E-02
TUTTI I DIRITTI SONO RISERVATI. NESSUNA PARTE DI QUESTO DOCUMENTO PUÒ ESSERE RIPRODOTTA, INVESTITA IN SISTEMI INFORMATICI, O TRASMESSA IN QUALSIASI FORMA O MEZZO ELETTRONICO, MECCANICO, FOTOCOPIA, REGISTRAZIONE O ALTRI, SENZA LA PREVENTIVA AUTORIZZAZIONE SCRITTA DELLA DITTA.