


N°	Codice	Descrizione	Qt.
1	12-01115	CAPPA FUMI	1
2	15-00843	DEFLETTORE SINISTRO TESTATA INFERIORE	1
3	15-00844	DEFLETTORE DESTRO TESTATA INFERIORE	1
4	15-00861	STAFFA SINISTRA QUADRO NUOVO FRONTALE	1
5	15-00862	STAFFA DESTRA QUADRO NUOVO FRONTALE	1
6	15-00864	TESTATA INFERIORE CS	1
7	15-00905	DIMA RACCORDI	1
8	28714LP	TESTATA SUPERIORE CAMERA STAGNA	1
9	30053LP	FRONTALE CAMERA DI COMBUSTIONE	1
10	30081LP	LATERALE DX CAMERA COMBUSTIONE	1
11	30082LP	LATERALE SX CAMERA COMBUSTIONE	1
12	30083LP	FONDO INFERIORE CAMERA COMBUSTIONE	1
13	34542LP	DEFLETTORE SINISTRO CAPPA FUMI	1
14	35-00043	FRONTALE MANTELLO	1
15	40047LP	FLANGIA Ø85 ELETTROVENTILATORE	1
16	43147LA	FIBRA CERAMICA FRONT.RSF30-F/DO SLIM	1
17	43149LA	FIBRA CERAMICA LAT.DX/SX SLIM	2
18	43187LA	FIBRA CERAMICA FRONTALE RSF24/ 03	1
19	43251LA	LATERALE DX/SX COIBENTAZIONE	2
20	43253LA	LATERALE ALLUMINIO	2
21	43287LA	FRONTALE SPUGNA	1
22	43288LA	FRONTALE ALLUMINIO	1
23	52285LA	LATERALE SINISTRO MANTELLO	1
24	52286LA	LATERALE DESTRO MANTELLO	1
25	62011LP	TAPPO Ø100	1
26	74103LP	STAFFA MURO SLIM / MIDY	1
27	74307LP	STAFFA FISSAGGIO MANTELLO	1
28	74776LP	STAFFA ANTIVIBRAZIONE	1
29	79066LP	TELAIO	1
30	79067LP	FONDO TELAIO	1

Disegnatore	Rev.	data revisione	Autore revisione	Descrizione revisione
cristian.pazzaqlin				
Modificato				
cristian.pazzaqlin				
Data di creazione	Scala	Materiale	Sp.	Peso (Kg)
03/10/2013	17.			3592.386
Note				
Descrizione completa RS 28 MET IT - TR R3				



**RADIANT BRUCIATORI s.p.a.**  
61025 Loc. Montelabbate (PS) - Via Pantanelli, 164  
Tel. 0721/90791 (n. 4 linee r.a.) - Fax. 0721/9079299

Codice Revisione  
**A011A112F301** **00**

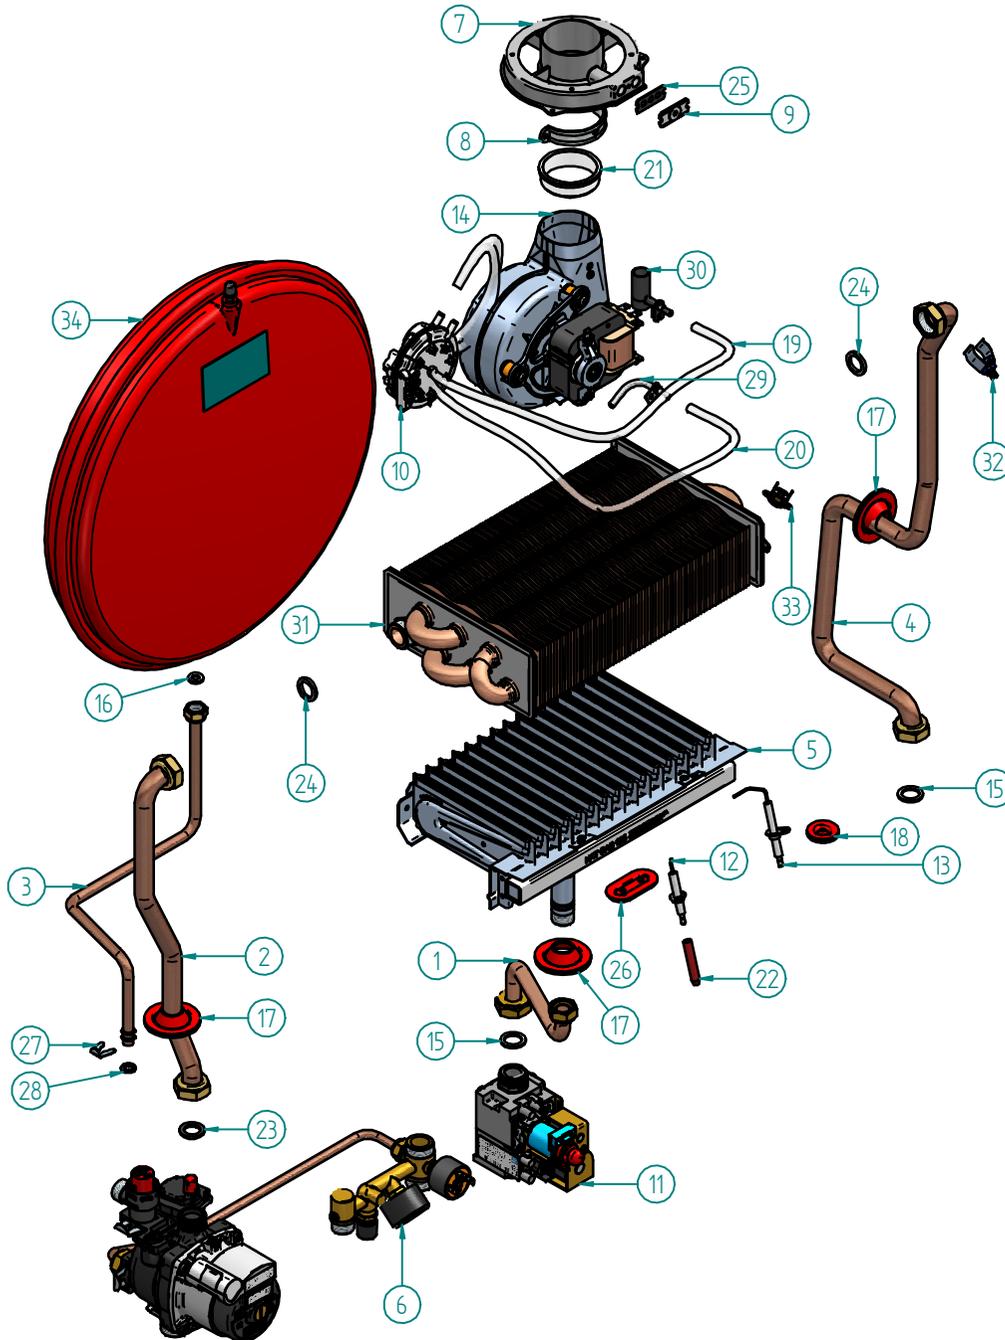


N°	Codice	Descrizione	Qt.
1	12-00775	TUBO Ø14 V.GAS	1
2	12-01181	TUBO Ø18 RITORNO	1
3	12-01182	TUBO Ø10 VASO ESPANSIONE	1
4	12-01209	TUBO Ø18 MANDATA	1
5	21040LA	BRUCIATORE 15 RAMPE 1.25 METANO 15NP	1
6	26-00207	GRUPPO IDRAULICO	1
7	27066LA	ISPEZIONE FUMI	1
8	27067LA	FASCETTA ISPEZIONE FUMI	1
9	27068LA	PIASTRINO CHIUSURA ISPEZIONE FUMI	1
10	30-00024	PRESSOSTATO ARIA 3.28 - 2.98	1
11	30-00035	VALVOLA GAS 845 SIGMA	1
12	35007LA	ELETTRODO ACCENSIONE	1
13	35009LA	ELETTRODO RIVELAZIONE	1
14	37016LA	ELETTROVENTILATORE ES 30-108	1
15	43001LA	GUARNIZIONE 3/4"	2
16	43003LA	GUARNIZIONE 3/8"	1
17	43009LA	GUARNIZIONE IN SILICONE ROSSO TUBO Ø18	3
18	43010LA	FB11/1 GUAR.SIL/ROSSO CONICA	1
19	43018LA	TUBO SILICONE TRASPARENTE Ø 8	1
20	43018LA	TUBO SILICONE TRASPARENTE Ø 8	1
21	43031LA	MANICOTTO Ø 54 ELETTROVENTILATORE	1
22	43040LA	CAPPUCIO ELETTRODO SIL./ROSSO	1
23	43159LA	GUARNIZIONE 3/4" MULTIPLEX Ø24x16x2	1
24	43179LA	GUARNIZIONE 23.5x17x3 3/4" AFM34	2
25	43220LA	GUARNIZIONE IN GOMMA EPDM	1
26	43352LA	FB12/1 GUAR.SIL/ROSSO OVALE	1
27	54035LP	FORCELLA FISSAGGIO TUBO VASO ESP.	1
28	55-00222	OR OR 9,6x2,4 DI TENUTA TUBO VASO ESP.	1
29	57501LP	PRESA DI PRESSIONE ARIA Ø6	1
30	57525LA	PRESA DI DEPRESSIONE VENTURI 2005	1
31	58024LP	BATTERIA 24K06 3S	1
32	73516LA	SENSORE A CLIP BLU PER TUBI Ø17 Ø18	1
33	86006LA	TERMOSTATO SICUREZZA 95C°	1
34	95019LA	VASO ESPANSIONE L8 TONDO	1

Disegnatore	Rev.	data revisione	Autore revisione	Descrizione revisione
crislian.pozzaglin				
Modificato				
crislian.pozzaglin				
Data di creazione	Scala	Materiale	Sp.	Peso (Kg)
03/10/2013	15			3592.386
Note				
Descrizione completa RS 28 MET IT - TR R3				




**RADIANT BRUCIATORI s.p.a.**  
61025 Loc. Montebellabate (PS) - Via Pantanelli, 164  
Tel. 0721/90791 (n. 4 linee r.a.) - Fax. 0721/9079299

Codice Revisione  
**A011A112F301** **00**

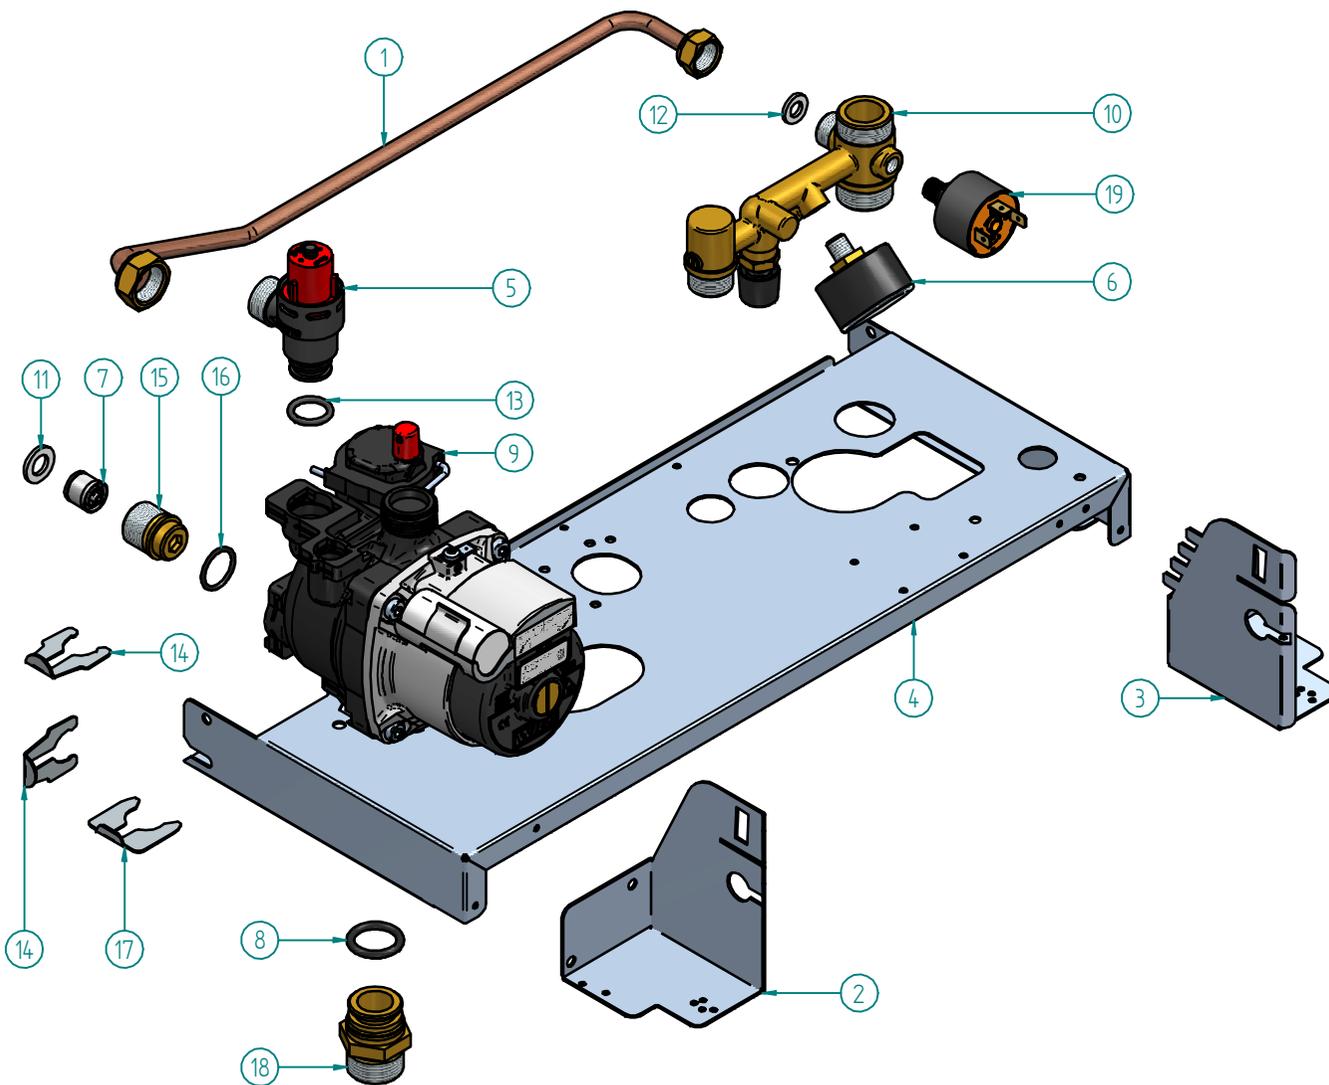

N°	Codice	Descrizione	Qt.
1	12-01180	TUBO Ø8 RICIRCOLO	1
2	15-00861	STAFFA SINISTRA QUADRO NUOVO FRONTALE	1
3	15-00862	STAFFA DESTRA QUADRO NUOVO FRONTALE	1
4	15-00905	DIMA RACCORDI	1
5	25-00131	VALVOLA SICUREZZA 3bar 1/2"	1
6	25-00196	MANOMETRO NUOVO QUADRANTE	1
7	25-00256	BY-PASS Ø15 AP.0,3	1
8	25-00285	OR DI TENUTA TF95 INTMSL 12/5-1 WILO	1
9	25-00287	CIRCOLATORE 230V 50Hz TF95 ORE 3	1
10	26064LA	RACCORDO SOLO RISCALDAMENTO	1
11	43002LA	GUARNIZIONE 1/2"	1
12	43003LA	GUARNIZIONE 3/8"	1
13	43150LA	OR MULTIPLEX EPDM ORM 14X30	1
14	55-00149	FORCELLA DI FISSAGGIO Ø18	2
15	55-00217	RACCORDO BY PASS	1
16	55-00218	OR EPDM 17.13 x Ø2.62 BY-PASS	1
17	55-00219	MOLLA DI TENUTA NIPLES	1
18	55-00228	NIPLEX 3/4"	1
19	59015LA	PRESSOSTATO ACQUA	1

Disegnatore	Rev.	data revisione	Autore revisione	Descrizione revisione
crislian.pozzaglin				
Modificato				
crislian.pozzaglin				
Data di creazione	Scala	Materiale	Sp.	Peso (Kg)
03/10/2013	1:25			760.888
Note				
Descrizione completa <b>GRUPPO IDRAULICO</b> <b>RS 28 - RS 25 NOx R3</b>				
				<b>RADIANT BRUCIATORI s.p.a.</b> 61025 Loc. Montelabbate (PS) - Via Pantanelli, 164 Tel. 0721/90791 (n. 4 linee r.a.) - Fax. 0721/9079299
Codice				Revisione
26-00207				00

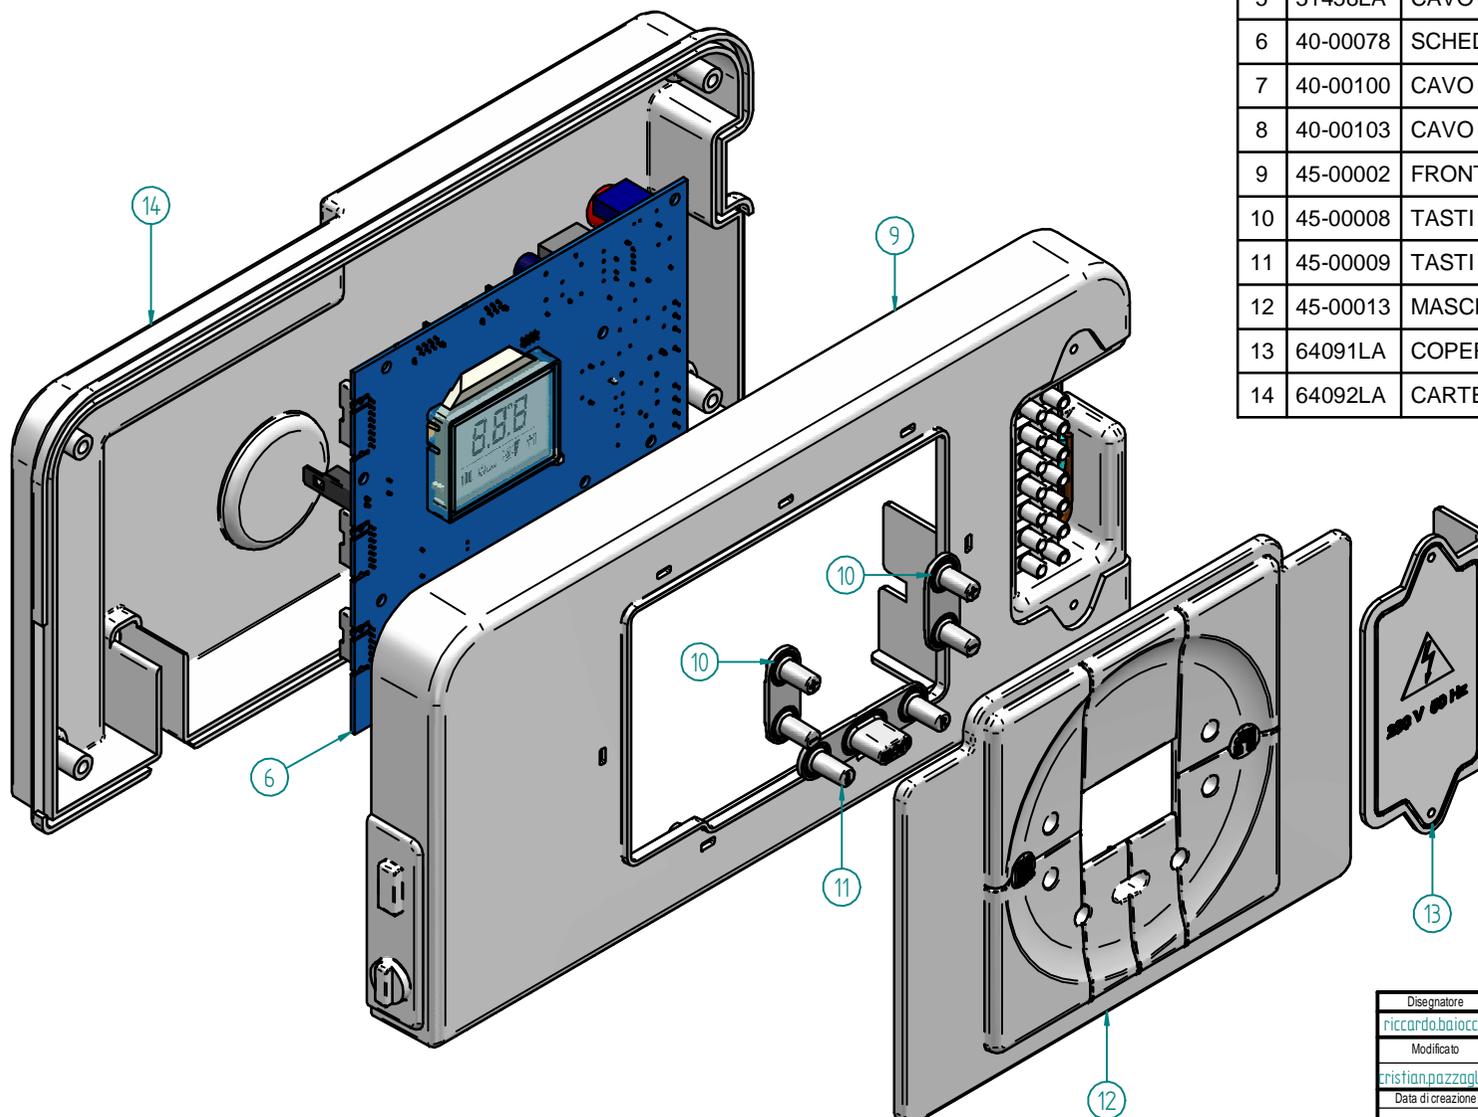

N°	Codice	Descrizione	Qt.
1	31291LA	CAVO SCHEDA MODULAZIONE TELAIO	1
2	31294LA	CAVO PRESSOSTATO ACQUA	1
3	31366LA	CAVO SONDA RISCALDAMENTO c/RESISTENZA	1
4	31370LA	CAVO CONNETTORE CIRCOLATORE	1
5	31458LA	CAVO MODULATORE VALVOLA SIT	1
6	40-00078	SCHEDA ELETTRONICA MONOTERMICA	1
7	40-00100	CAVO VALVOLA GAS SIT	1
8	40-00103	CAVO ALIMENTAZIONE	1
9	45-00002	FRONTALE QUADRO	1
10	45-00008	TASTI IN GOMMA SERIE 2	2
11	45-00009	TASTI IN GOMMA SERIE 3	1
12	45-00013	MASCHERINA QUADRO R3	1
13	64091LA	COPERCHIO MORSETTIERA OBLO'	1
14	64092LA	CARTER QUADRO OBLO'	1

Disegnatore	Rev.	data revisione	Autore revisione	Descrizione revisione
riccardo.baiocchi				
Modificato				
crislian.pozzaqlin				
Data di creazione	Scala	Materiale	Sp.	Peso (Kg)
04/12/2012	1:1			367.357
Note				
Descrizione completa <b>QUADRO COMPLETO ASSEMBL. RS 24/28/32 - TR R3</b>				



**RADIANT BRUCIATORI s.p.a.**  
61025 Loc. Montelabbate (PS) - Via Pantanelli, 164  
Tel. 0721/90791 (n. 4 linee r.a.) - Fax. 0721/9079299

Codice	Revisione
<b>41-00056</b>	<b>00</b>